


# ÚP OBCE BAJČ- NÁVRH ZMIEN A DOPLNKOV

LOKALITA A, B

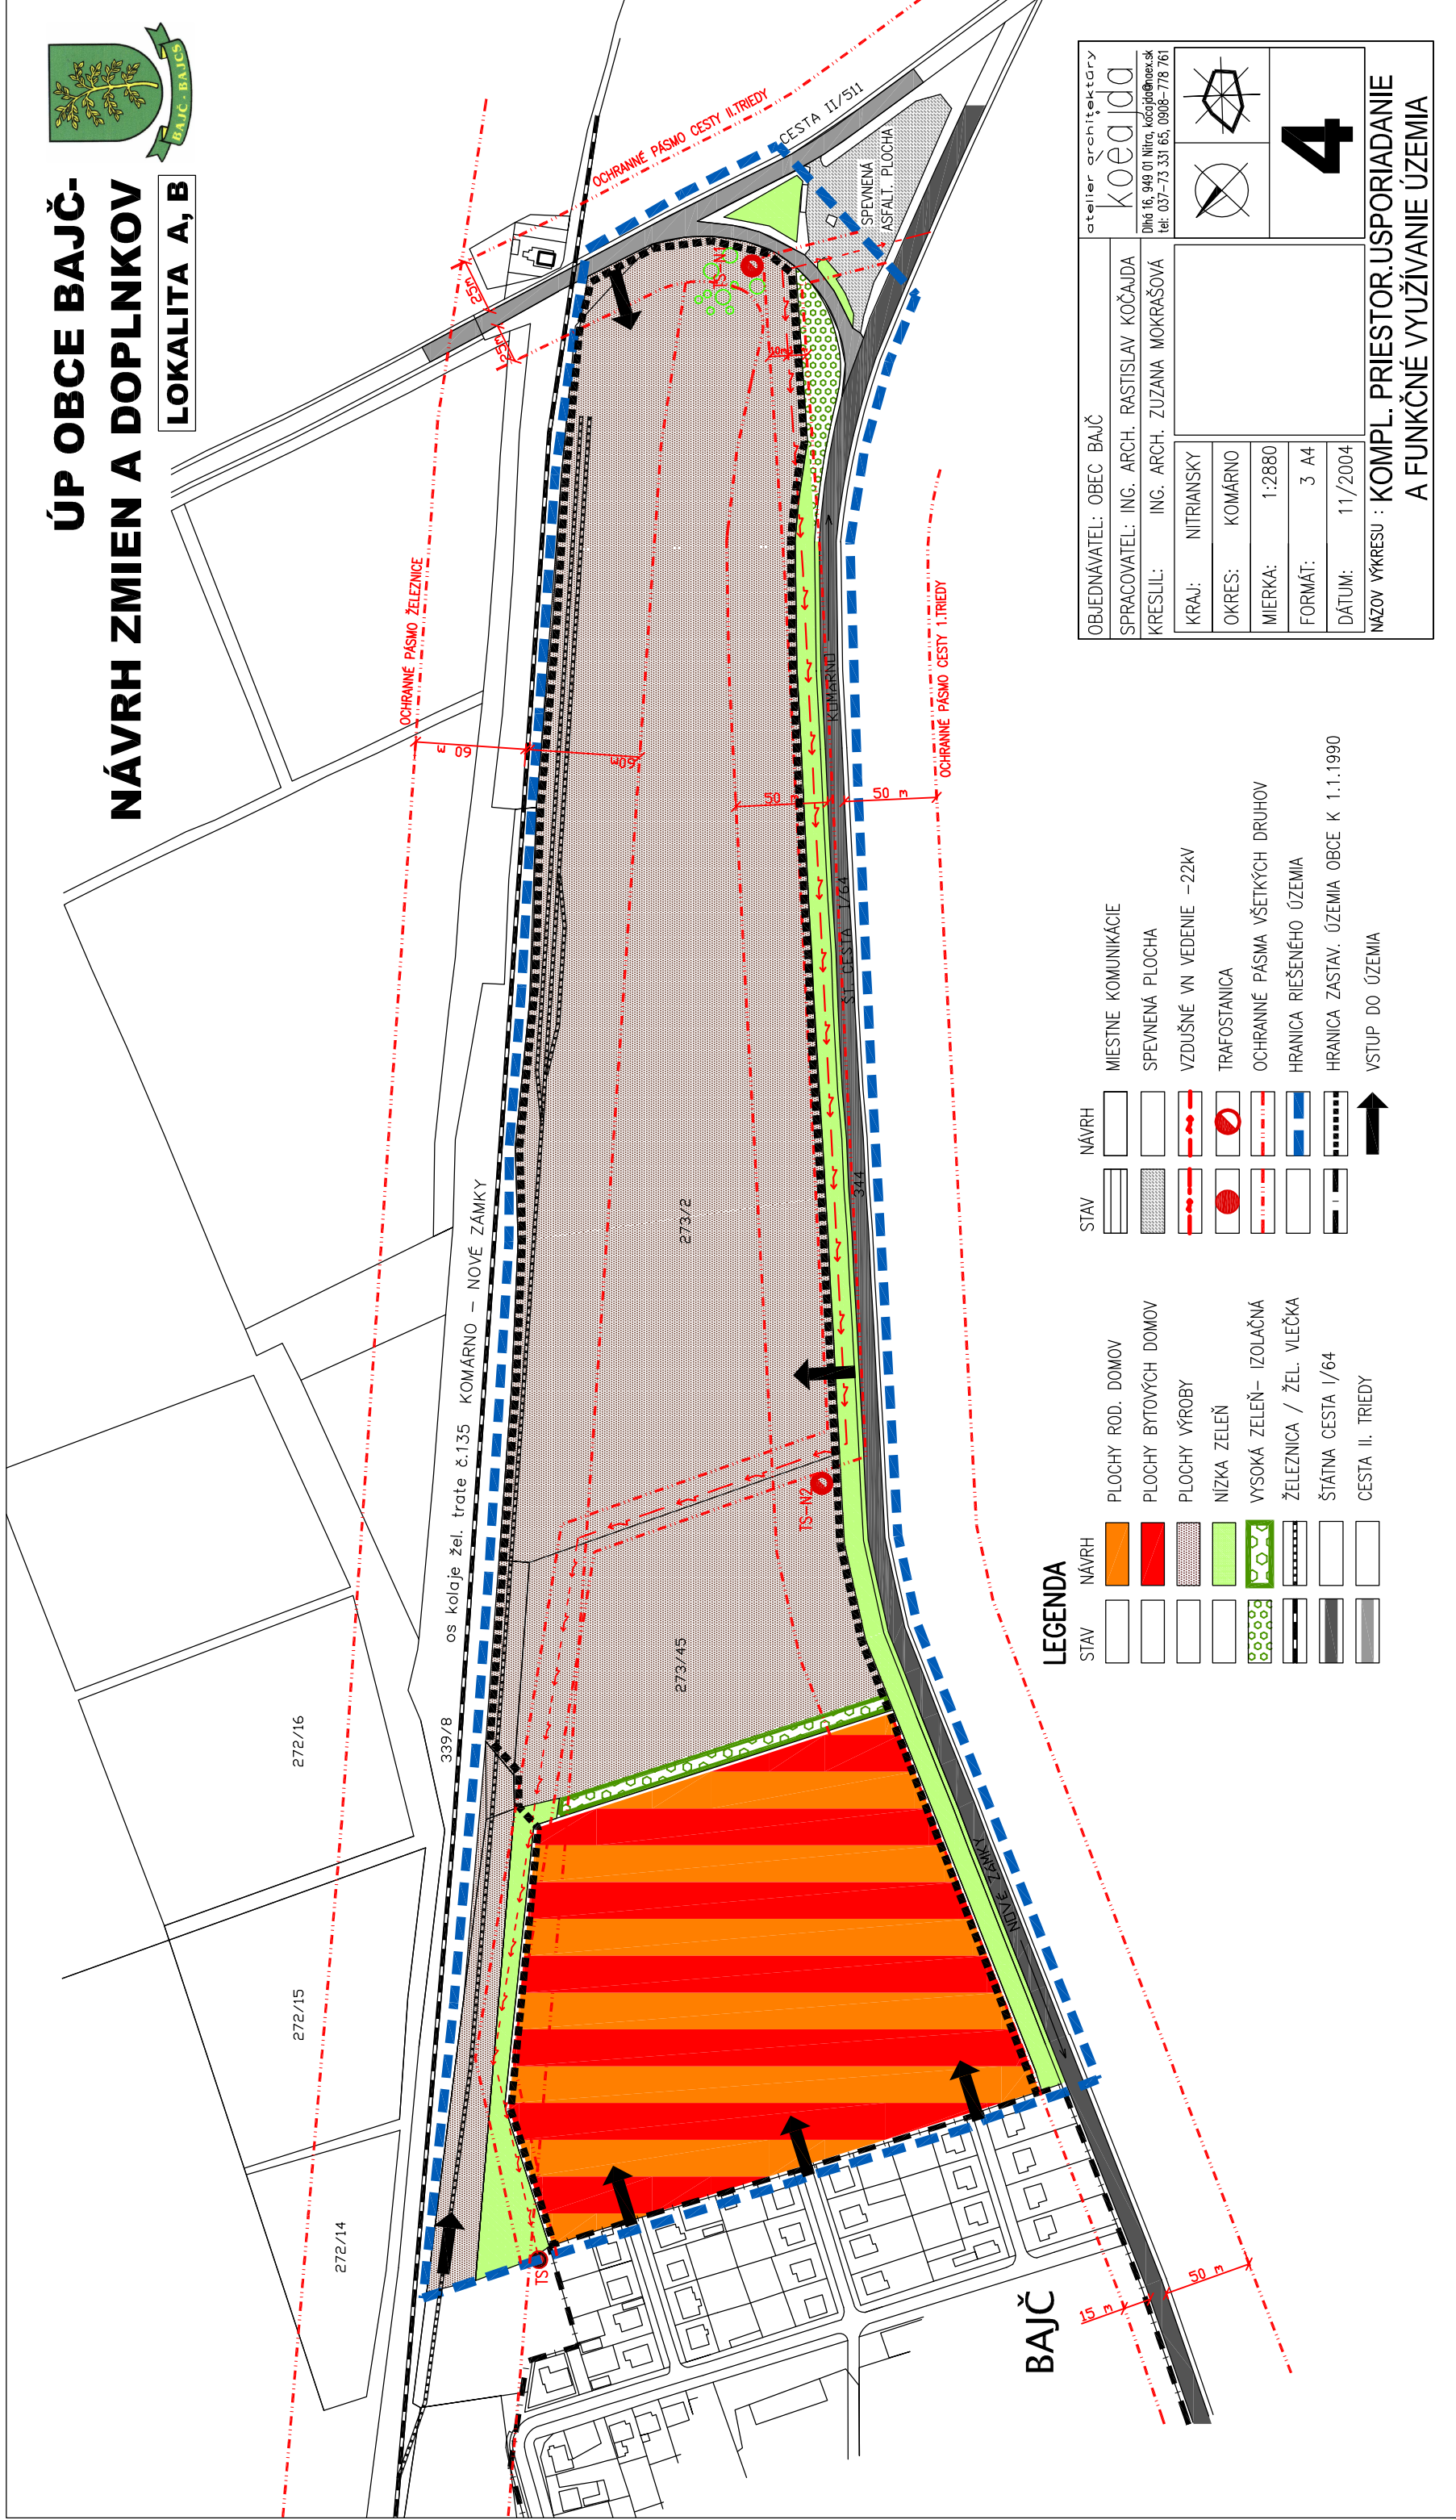

## LEGENDA

STAV	NÁVRH

	MIESTNE KOMUNIKÁCIE
	SPEVNENÁ PLOCHA
	VZDUŠNÉ VN. VEDENIE -22KV
	TRAFOSTANICA
	OCHRANNÉ PÁSMA VŠETKÝCH DRUHOV
	HRANICA RIŠENÉHO ÚZEMIA
	HRANICA ZASTAV. ÚZEMIA OBCE K 1.1.1990
	VSTUP DO ÚZEMIA

	PLOCHY ROD. DOMOV
	PLOCHY BYTOVÝCH DOMOV
	PLOCHY VÝROBY
	NÍZKA ZELEŇ
	VYSOKÁ ZELEŇ- IZOLAČNÁ
	ŽELEZNICA / ŽEL. VLEČKA
	ŠTÁTNA CESTA I/64
	CESTA II. TRIEDY

OBJEDNÁVATEL: OBEC BAJČ	OBJEDNÁVATEL: OBEC BAJČ
SPRACOVATEL: ING. ARCH. RASTISLAV KOČAJDA	SPRACOVATEL: ING. ARCH. RASTISLAV KOČAJDA
KRESLIL: ING. ARCH. ZUZANA MOKRAŠOVÁ	KRESLIL: ING. ARCH. ZUZANA MOKRAŠOVÁ
KRAJ: NITRIANSKY	KRAJ: NITRIANSKY
OKRES: KOMÁRNO	OKRES: KOMÁRNO
MIERKA: 1:2880	MIERKA: 1:2880
FORMÁT: 3 A4	FORMÁT: 3 A4
DÁTUM: 11/2004	DÁTUM: 11/2004

atelier architektúry  
**kočajda**  
Dlhá 16, 949 01 Nitra, kočajda@nax.sk  
tel: 037-73 331 65, 0908-778 761

**4**

NÁZOV VÝKRESU : **KOMPL. PRIESTOR.USPORIADANIE  
A FUNKČNÉ VYUŽÍVANIE ÚZEMIA**