




ČASŤ KOTELNICA

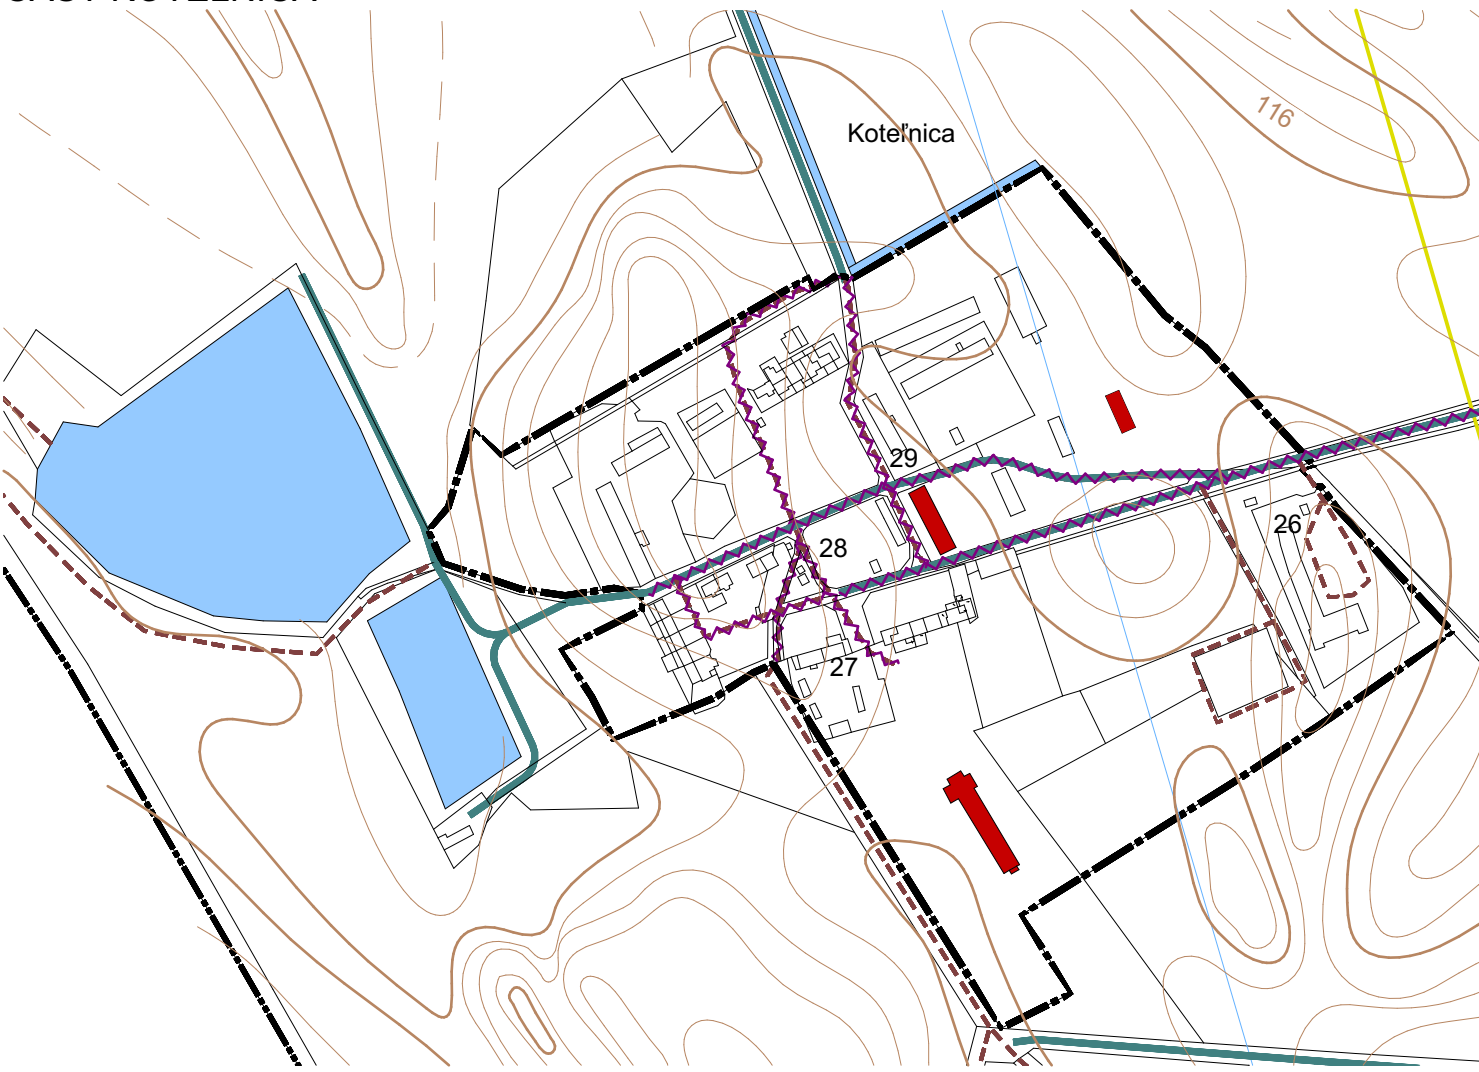


ČASŤ VLKANOVO

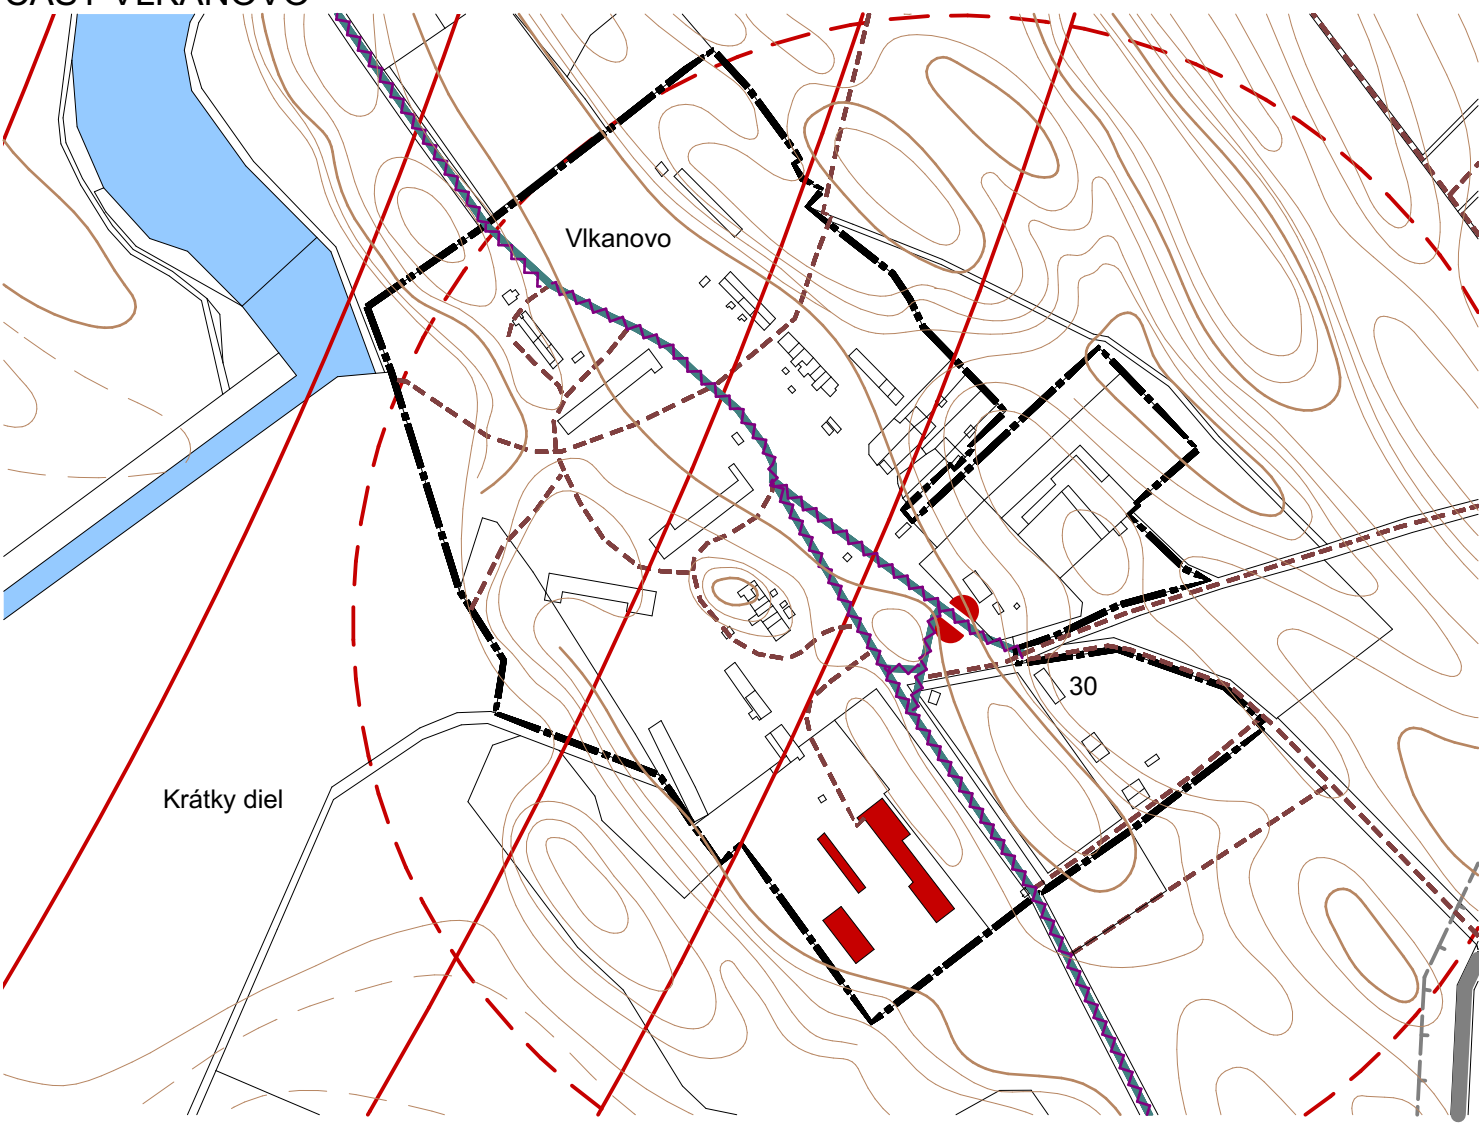

ČASŤ CHRASŤ

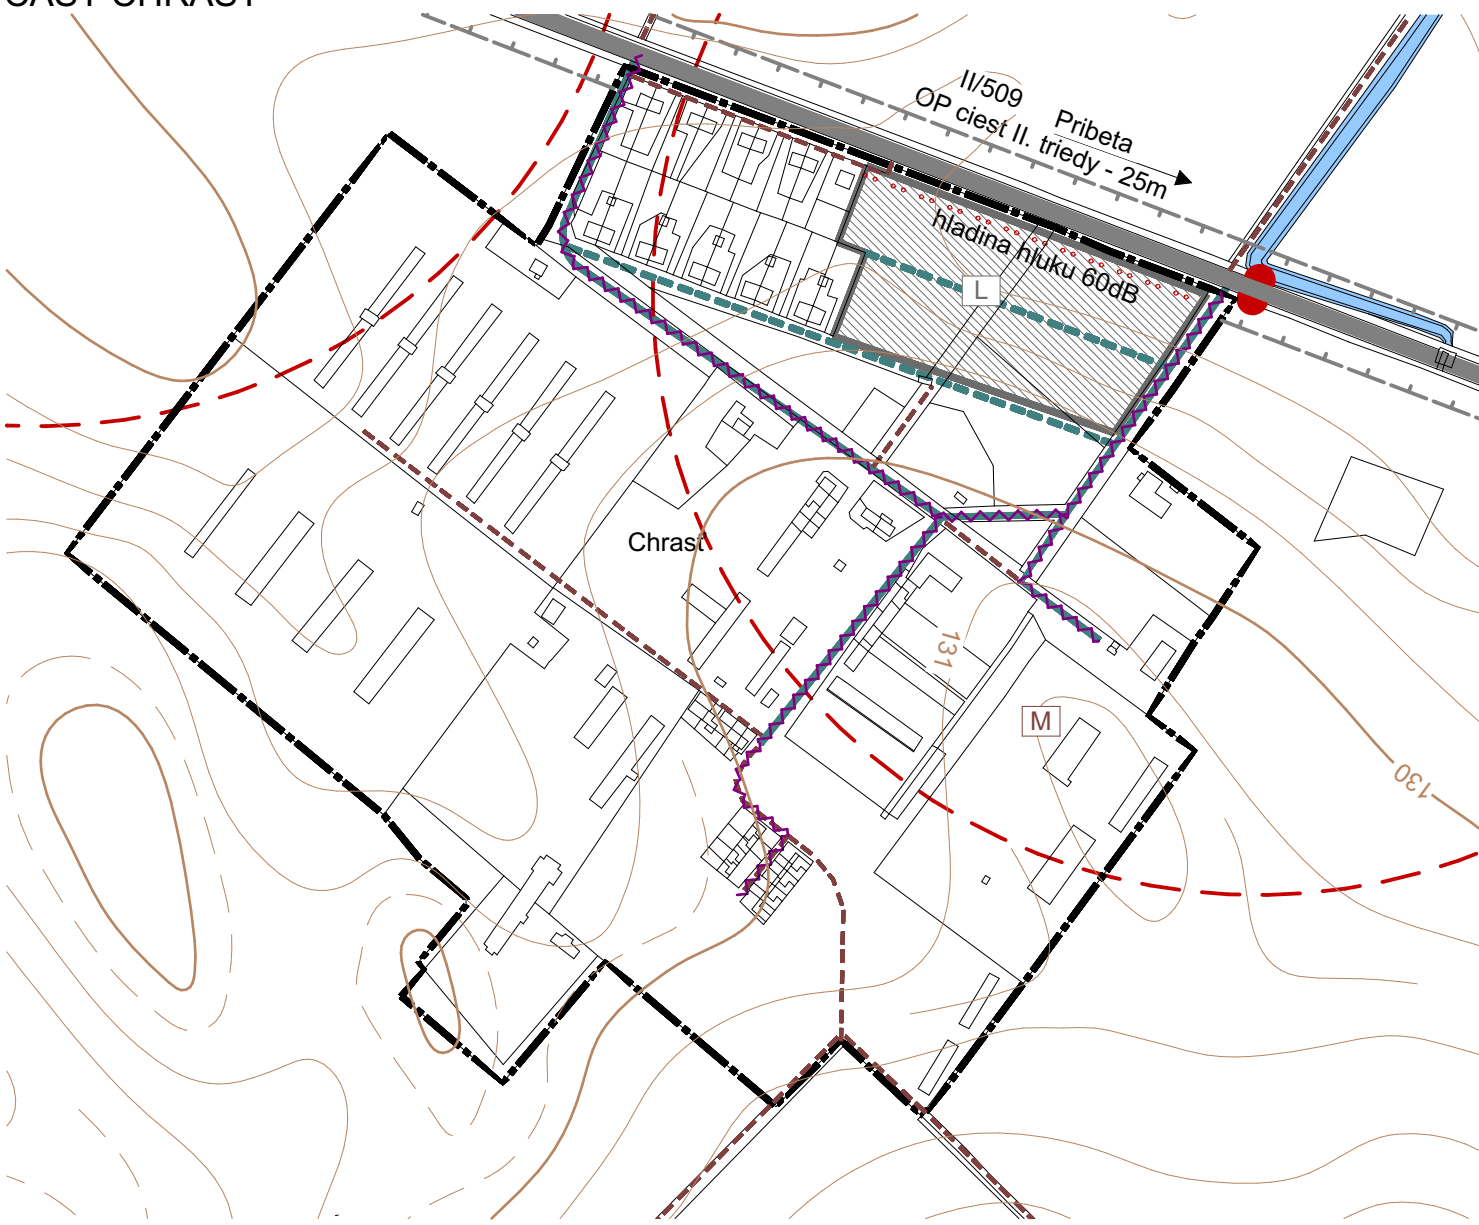

OBEC BAJČ

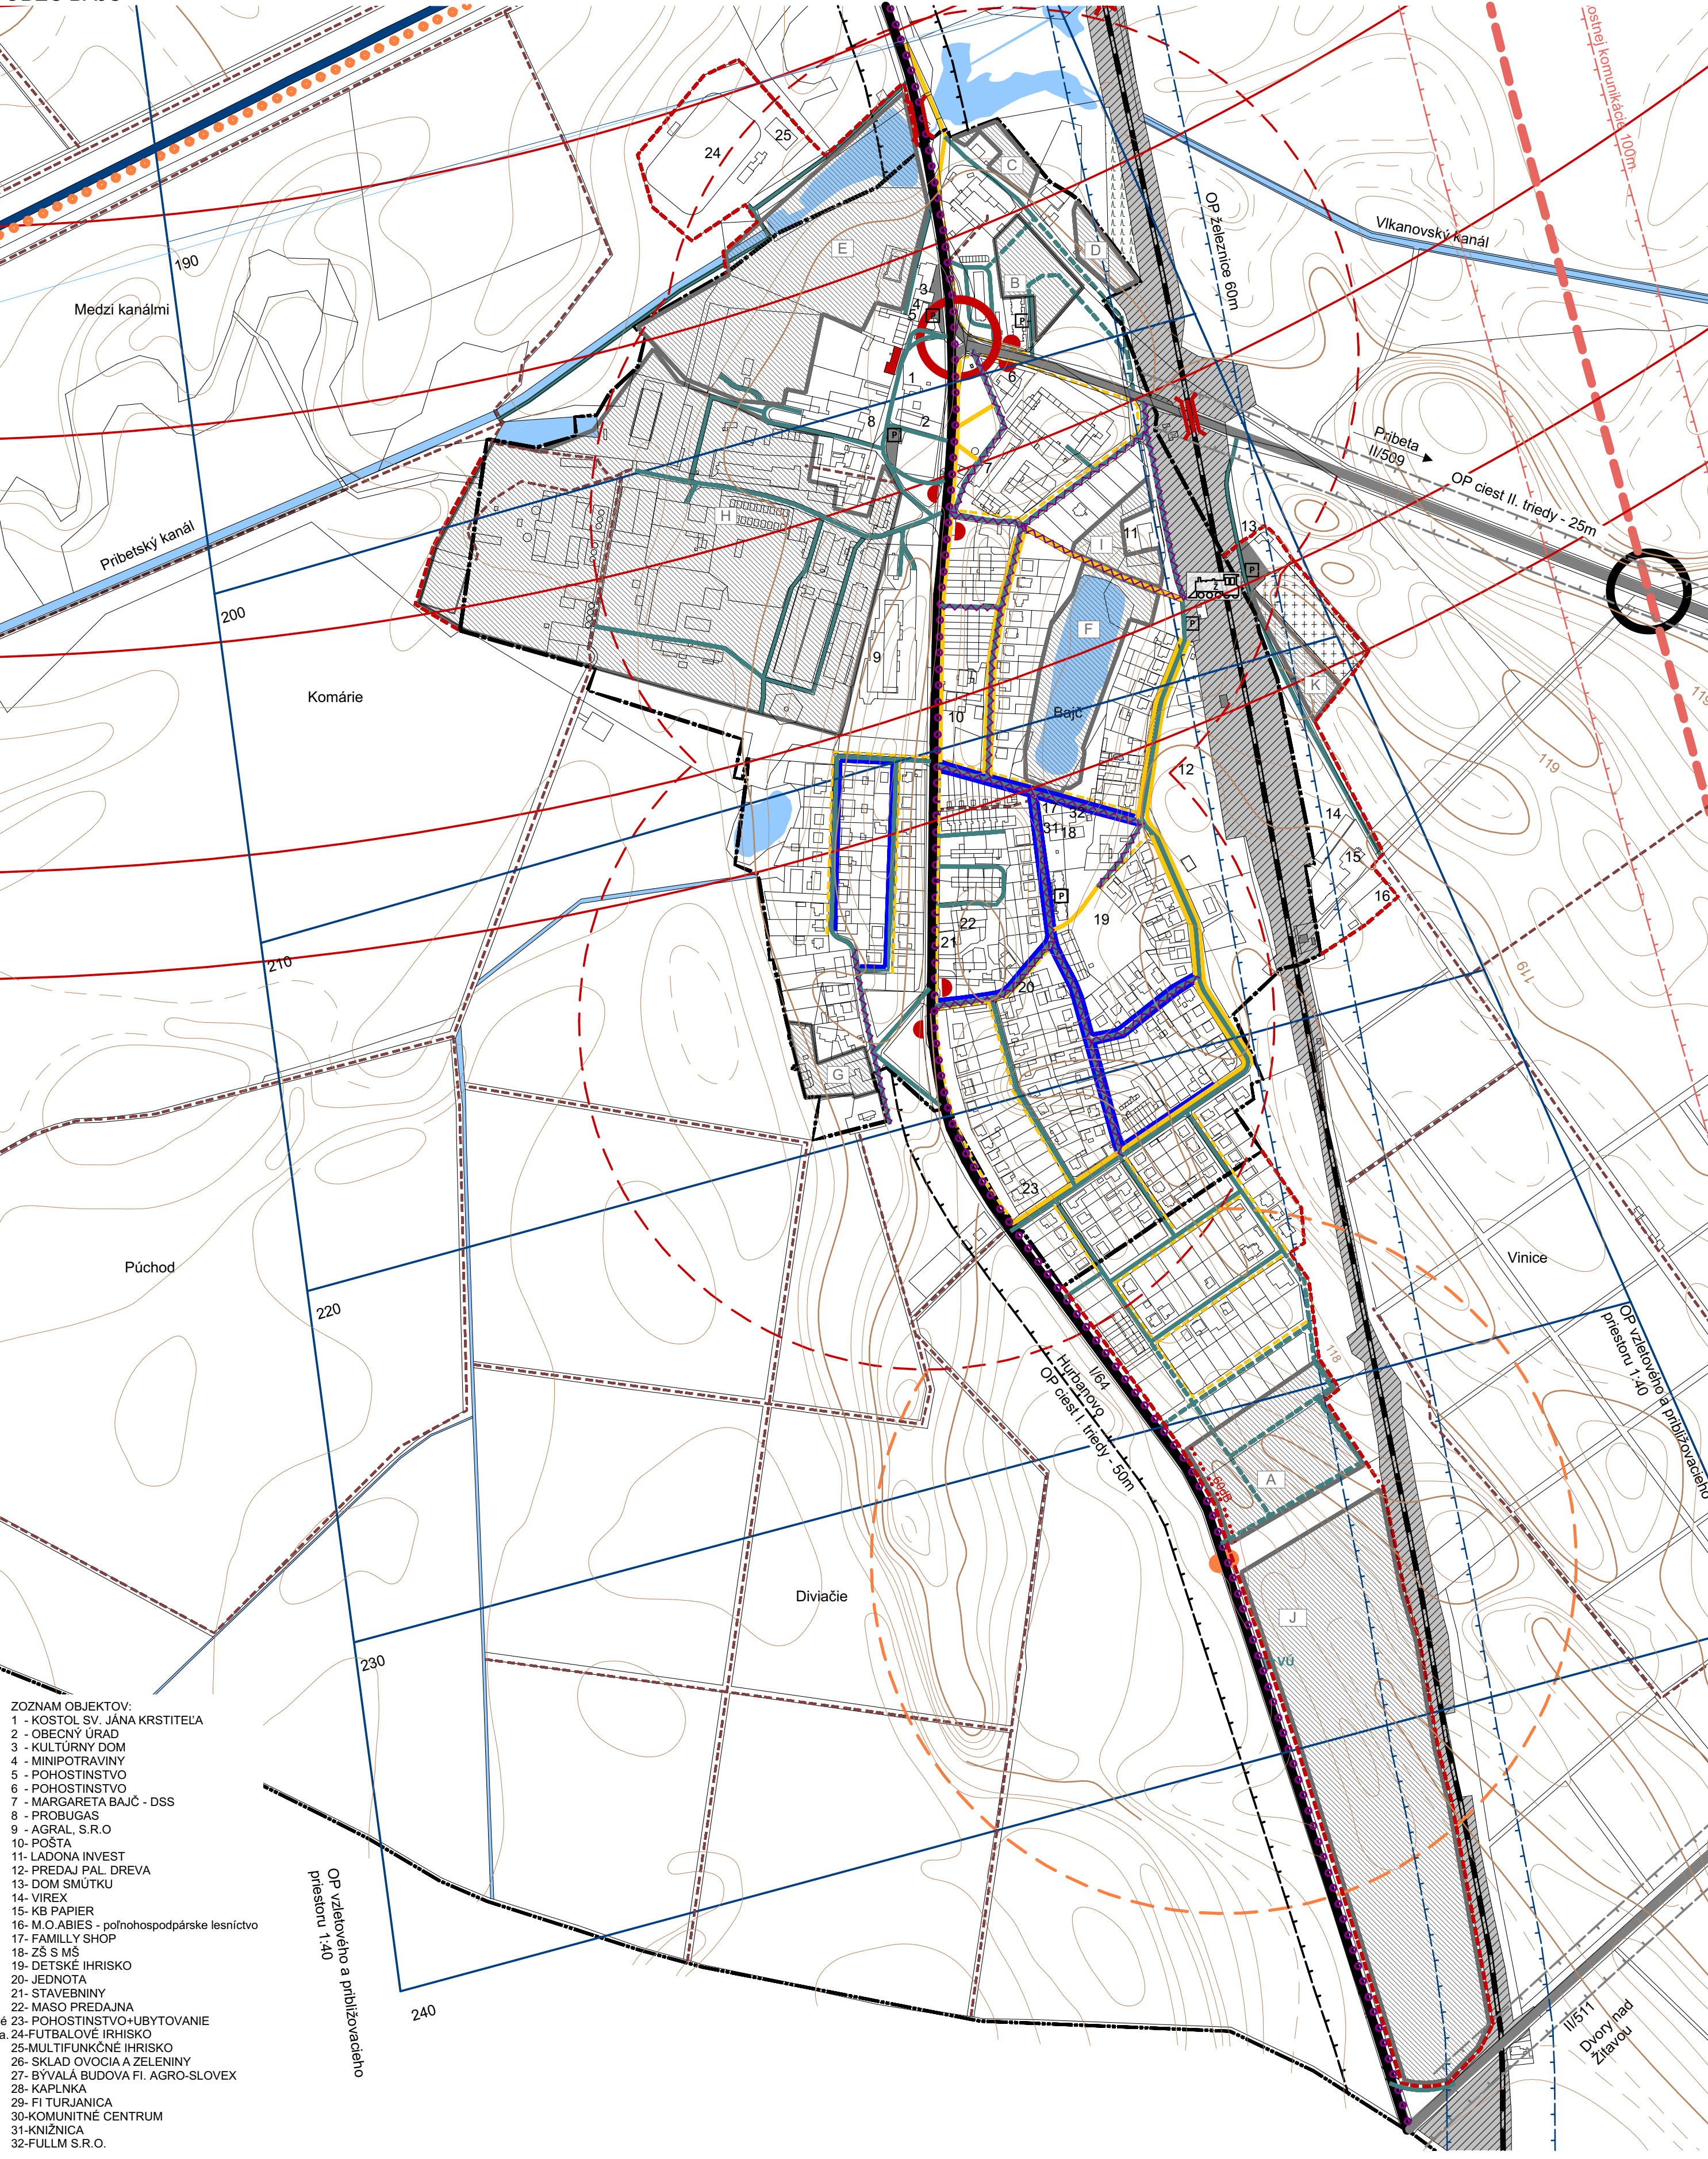

- ZOZNAM OBJEKTŮV:
- 1 - KOSTOL SV. JANA KRSTITEĽA
 - 2 - OBECNÝ ÚRAD
 - 3 - KULTURNÝ DOM
 - 4 - MINIPOTRAVINÝ
 - 5 - POHOSTINSTVO
 - 6 - POHOSTINSTVO
 - 7 - MARGARETA BAJČ - DSS
 - 8 - PROBUGAS
 - 9 - AGRAL S.R.O
 - 10 - POŠTA
 - 11 - LADONA INVEST
 - 12 - PREDAJ PAL. DREVA
 - 13 - DOM SMŮTKU
 - 14 - VIREX
 - 15 - KB PAPIER
 - 16 - M.O. ABIES - poľnohospodárske lesníctvo
 - 17 - FAMILY SHOP
 - 18 - ZS S.MS
 - 19 - DETSKÉ IHRISKO
 - 20 - JEDNOTA
 - 21 - STAVEBNINÝ
 - 22 - MASO PREDAJNA
 - 23 - POHOSTINSTVO+UBYTOVANIE
 - 24 - FUTBALOVÉ IHRISKO
 - 25 - MULTIFUNKČNÉ IHRISKO
 - 26 - SKLAD OVOCIA A ZELENINY
 - 27 - BÝVALÁ BUDOVA FI. AGRO-SLOVEX
 - 28 - KAPLNKA
 - 29 - FI TURJANICA
 - 30 - KOMUNITNÉ CENTRUM
 - 31 - KNIŽNICA
 - 32 - FULLM S.R.O.

SCHEMA VYREZOV:



LEGENDA:

	STAV	NÁVRH
Výškové členenie		
Vrstevnicový plán (výškopis)		
Administratívne členenie		
Hranica katastrálneho územia		
Hranica zastavaného územia k 1.1.1990		
Katastrálna mapa		
Rozvojové lokality		B

FUNKČNÉ ÚZEMIA - URBANIZOVANÉ

Územia občianskej vybavenosti		
Cintorín		
Územie verejnej dopravnej infraštruktúry		
Komunikácie I. triedy		
Komunikácie II. a III. triedy		
Miestne komunikácie		
Nespevnené komunikácie		
Chodníky		
Autobusové zastávky		
Železničná trať		
Železničná stanica		
Návrh obchvatu - ÚPN-R NR ZaDč.1		
Návrh - významná cykloturistická trasa - ÚPN-R NR ZaD č.1		
Návrh - ostatná cykloturistická trasa - ÚPN-R NR ZaD č.1		
Izochroma dostupnosti		
Dopravný uzol		
Mimoúrovňová križovatka (zdroj: ÚPN-R NK ZaD č.1)		
Most na rekonštrukciu		
Dažďový rigol - betónový		
Parkovisko	P	
Plochy železníc		
Rekonštrukcia komunikácií		

FUNKČNÉ ÚZEMIA - NEURBANIZOVANÉ

Územia vodných tokov a plôch		
Vodné toky a plochy		
Vodohospodársky významný vodný tok		

LIMITY VYUŽITIA ÚZEMIA

Urbanistické požiadavky		
Objekty na asanáciu		
Dopravné limity		
OP ciest I. triedy (50m)		
OP ciest II. (25m) a III. triedy (20m)		
OP železníc (60m)		
OP navrhovanej rýchlostnej komunikácie (100m)		
OP letiska vzletového a približovacieho priestoru 1:40		
OP letiska vonkajšie ornitologické		
OP letiska vnútorné ornitologické		
OP letiska vodorovnej roviny		
OP letiska kužeľovej plochy		
OP letiska proti nebezpečným a klamným svetlám		

Návrh
ÚZEMNÝ PLÁN OBCE BAJČ
Nitriansky kraj okres Komárno

Dopravná infraštruktúra

OBSTARÁVATEĽ:	obec Bajč
SPRACOVATEĽIA:	K2 ateliér s.r.o. Ing. Arch. Rastislav Kočajda Ing. Arch. Miroslava Kočajdová Ing. Lucia Duračková

ÚZEMNÝ PLÁN OBCE BAJČ -Návrh

