


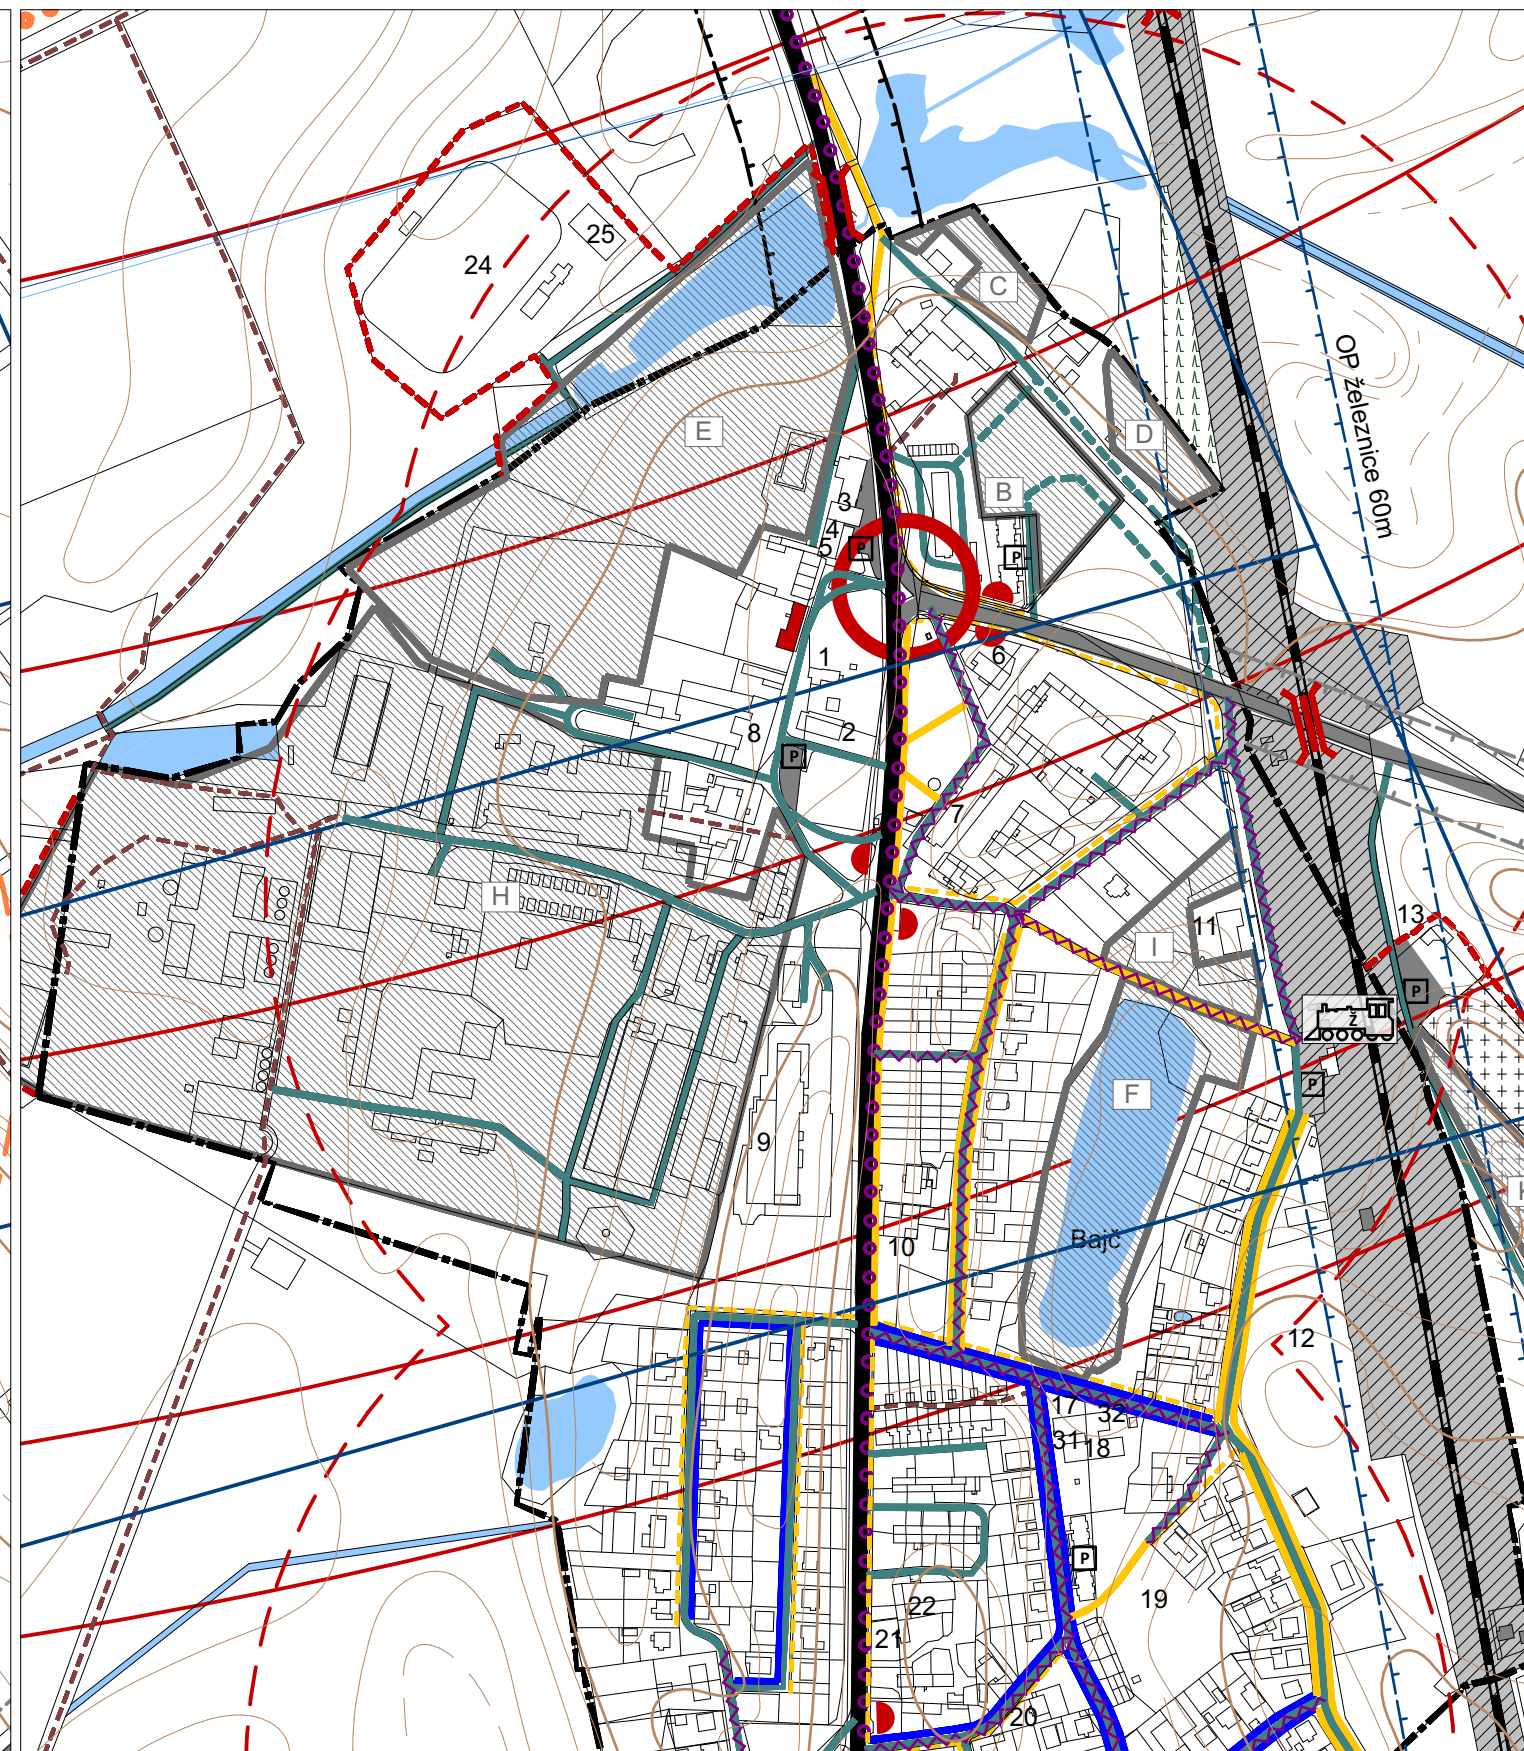

Podklad: Územný plán obce Bajč, 2018, K2 ateliér s.r.o.

Dopravná infraštruktúra

MIERKA Č.V.
1:5000

4