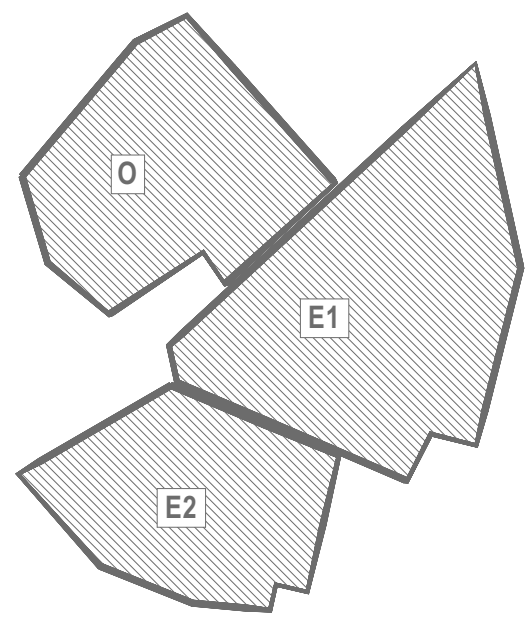
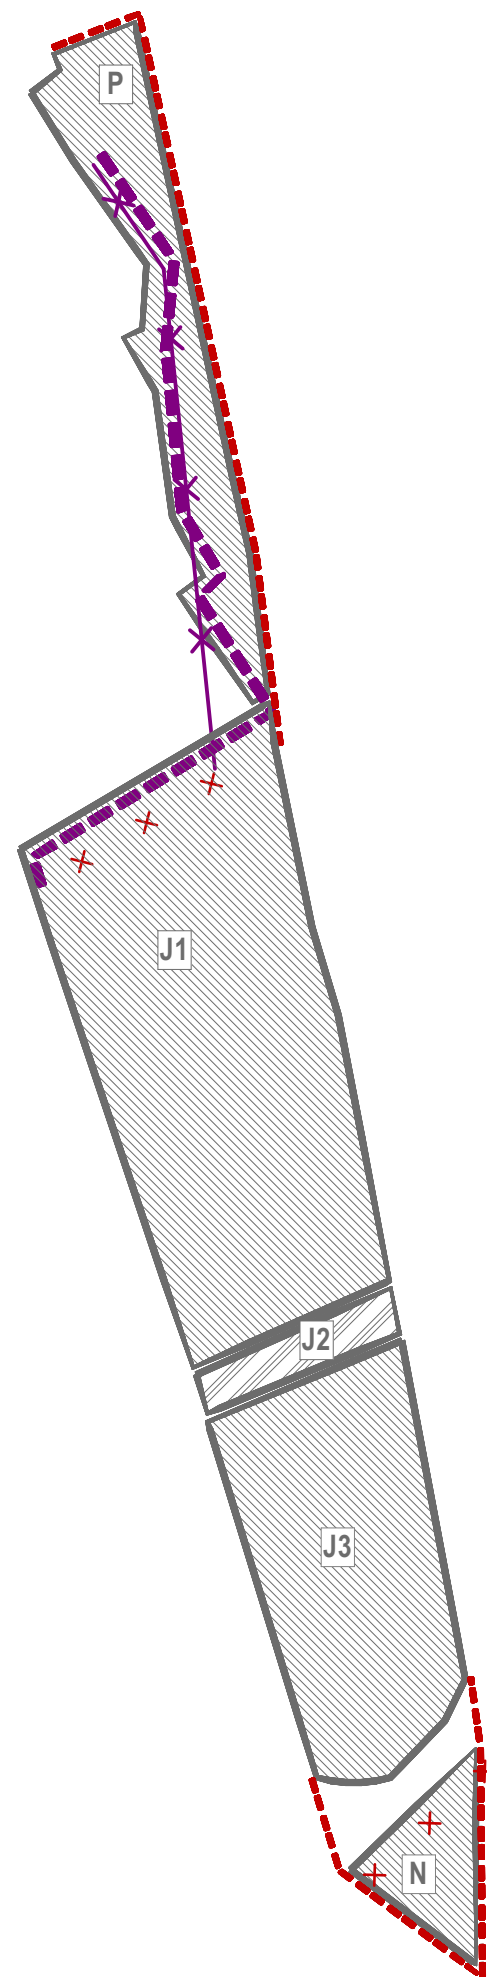


ÚZEMNÝ PLÁN OBCE BAJČ

Zmeny a doplnky č.1

Nitriansky kraj


okres Nové Zámky

Technická infraštruktúra - elektrifikácia, telekomunikácie

OBSTARÁVATEĽ: obec Bajč

SPRACOVATELIA: K2 ateliér s.r.o
Ing. Arch. Rastislav Kočajda, Ing. Arch. Miroslava Kočajdová
Ing. Lucia Ďuračková

Návrh

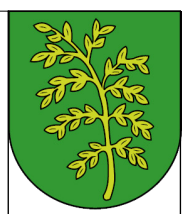

MIERKA
1:5000
Č.V.
6
DATUM
10/2025