




ČASŤ KOTELNICA

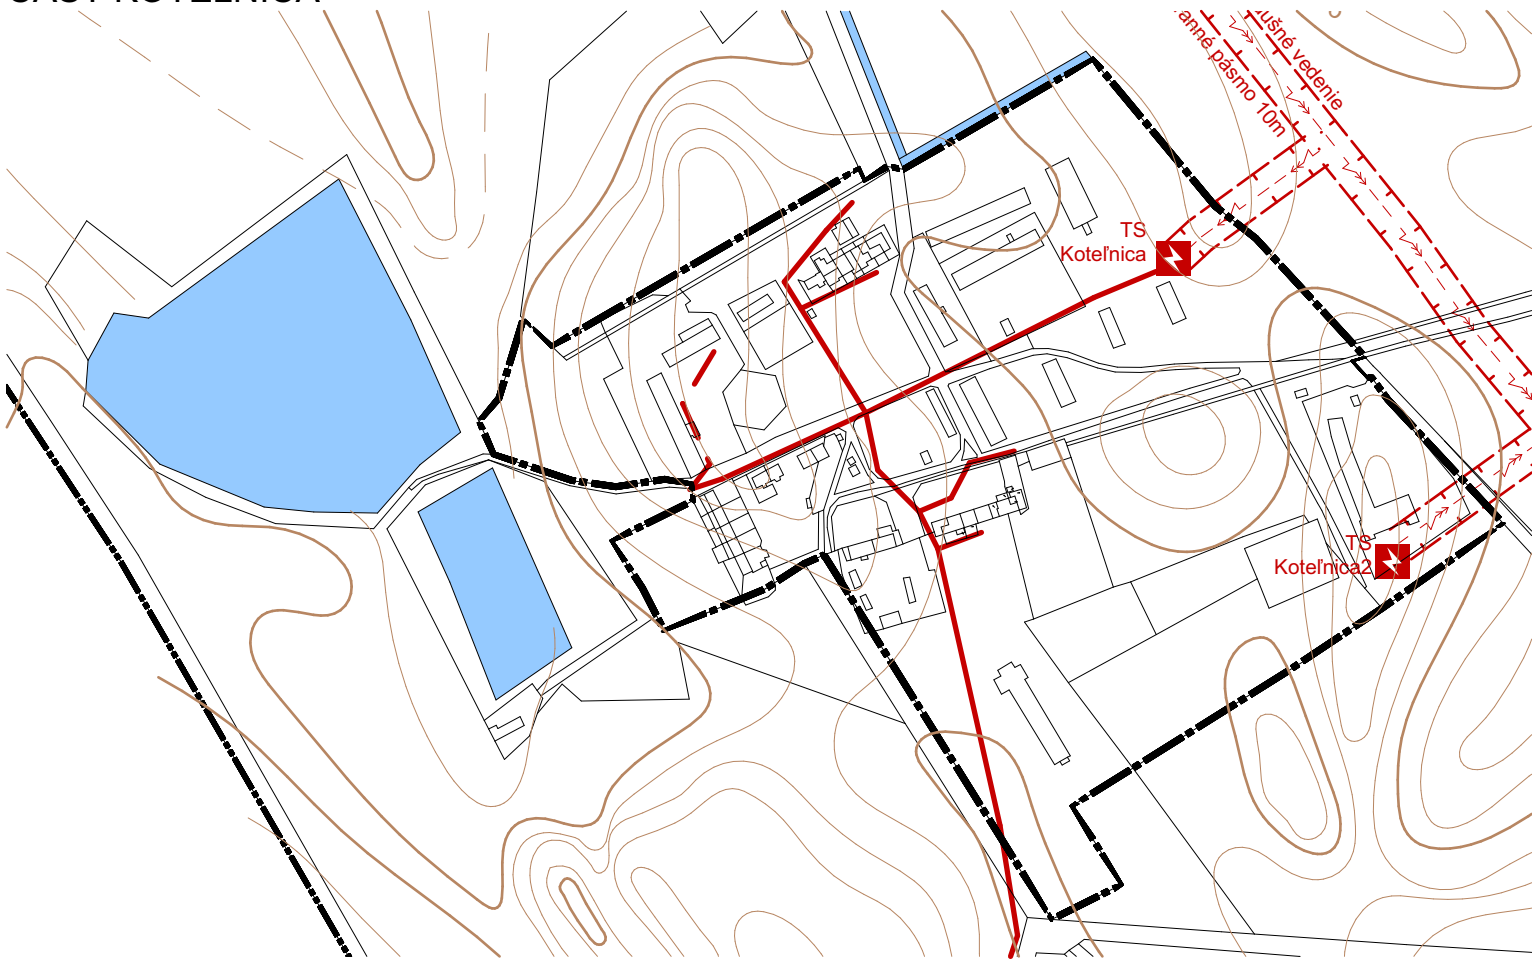

ČASŤ VLKANOVO

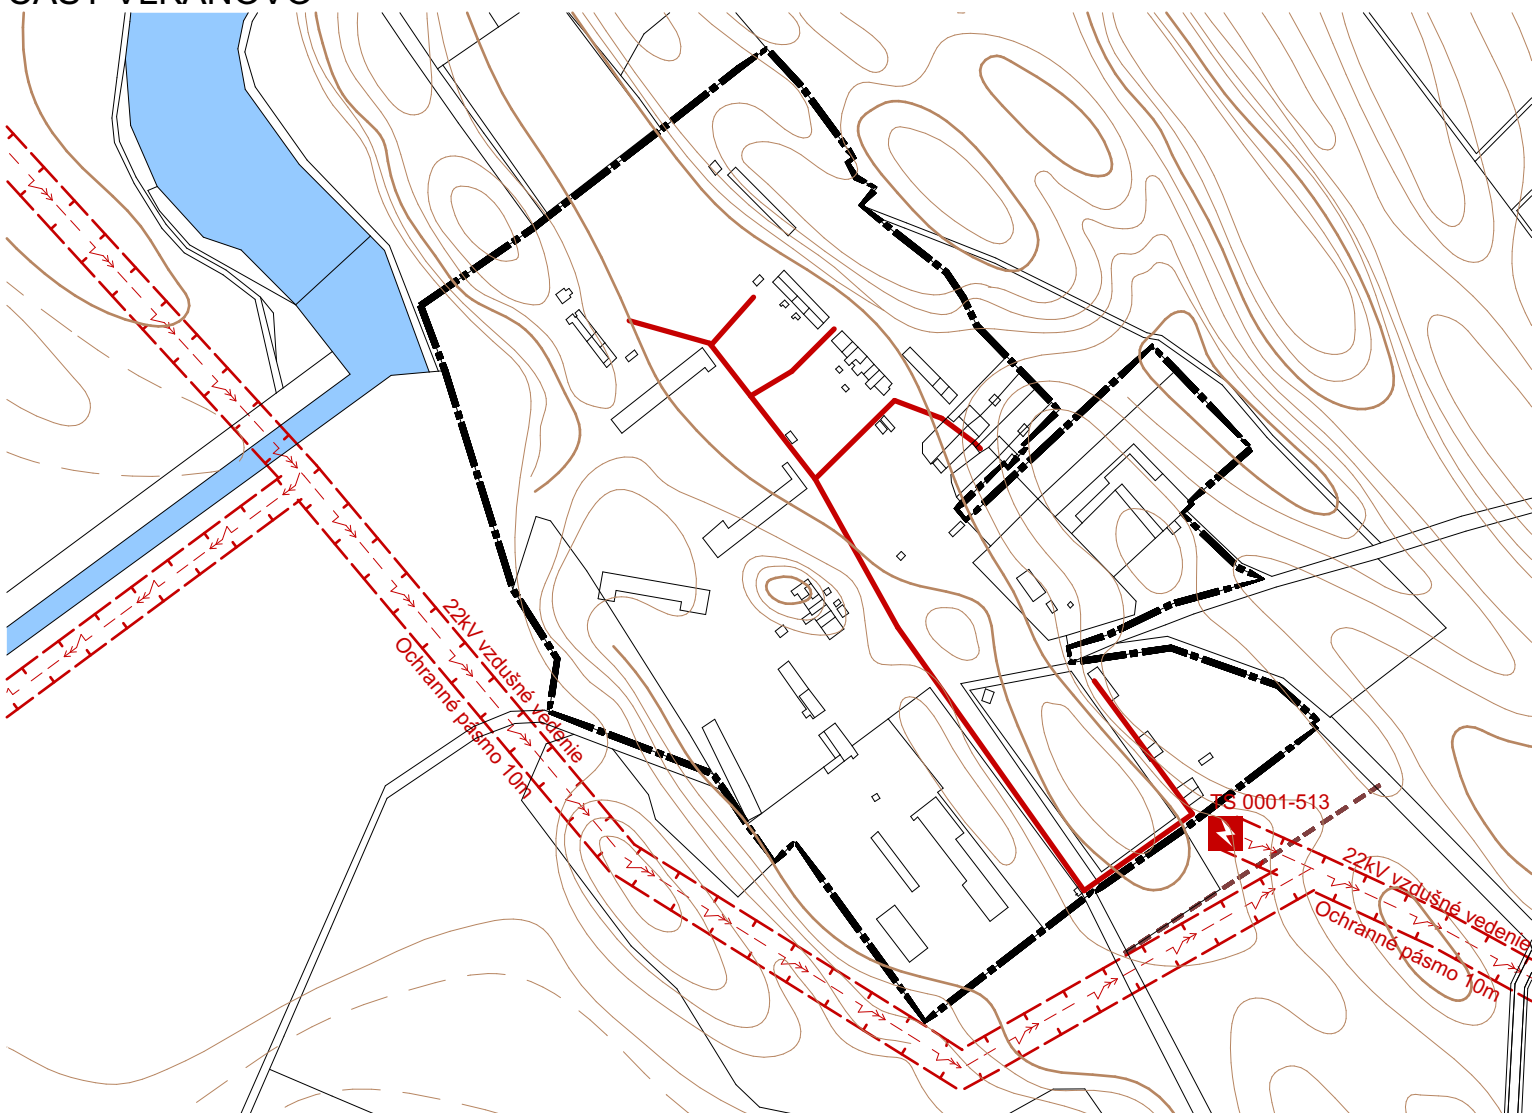

ČASŤ CHRASŤ

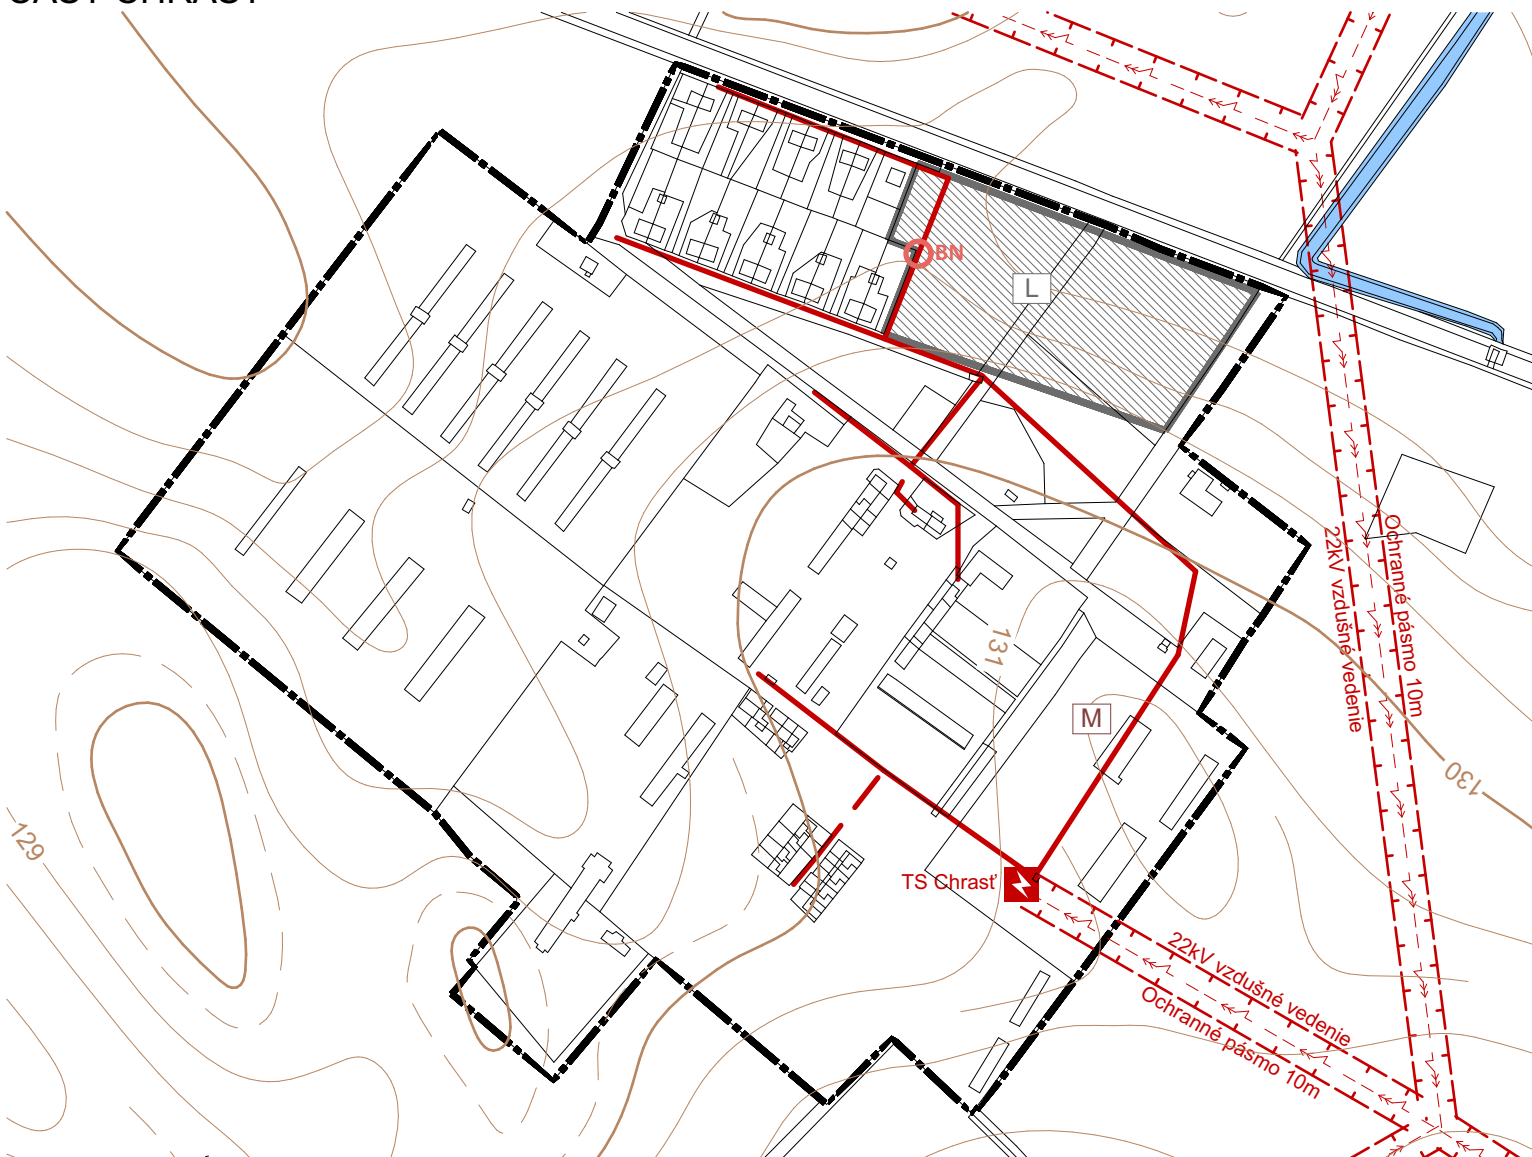

OBEC BAJČ


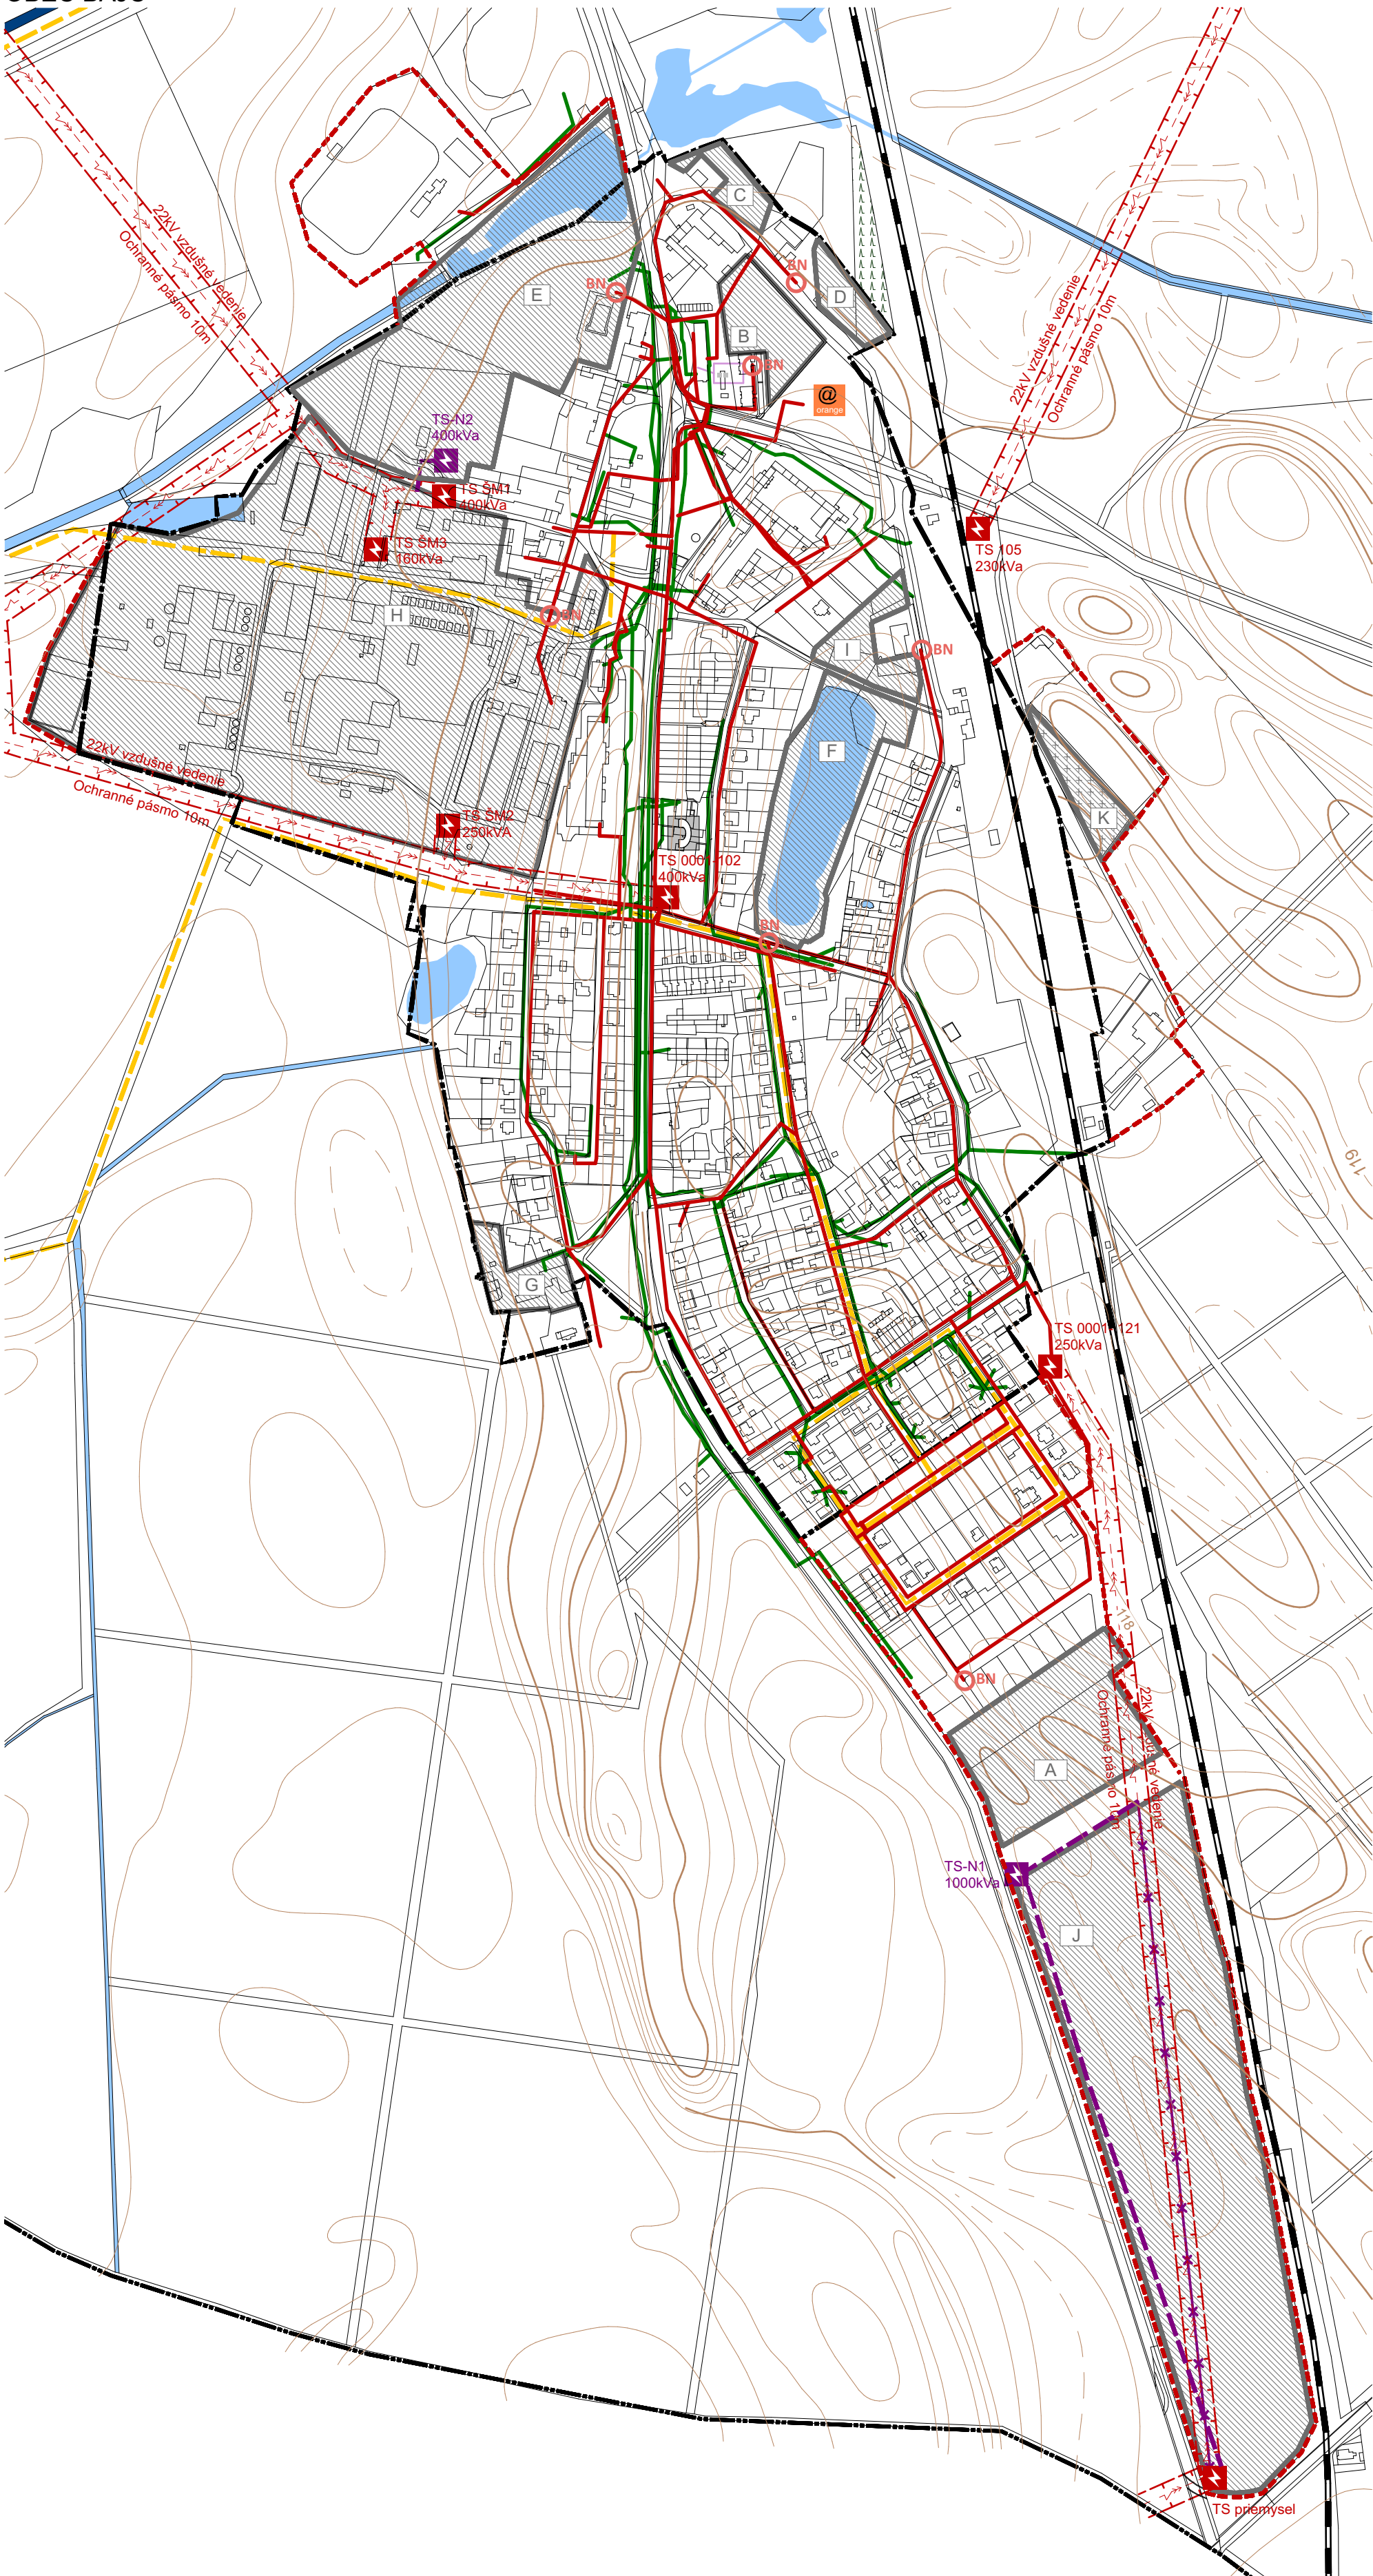


SCHÉMA VÝREZOV:

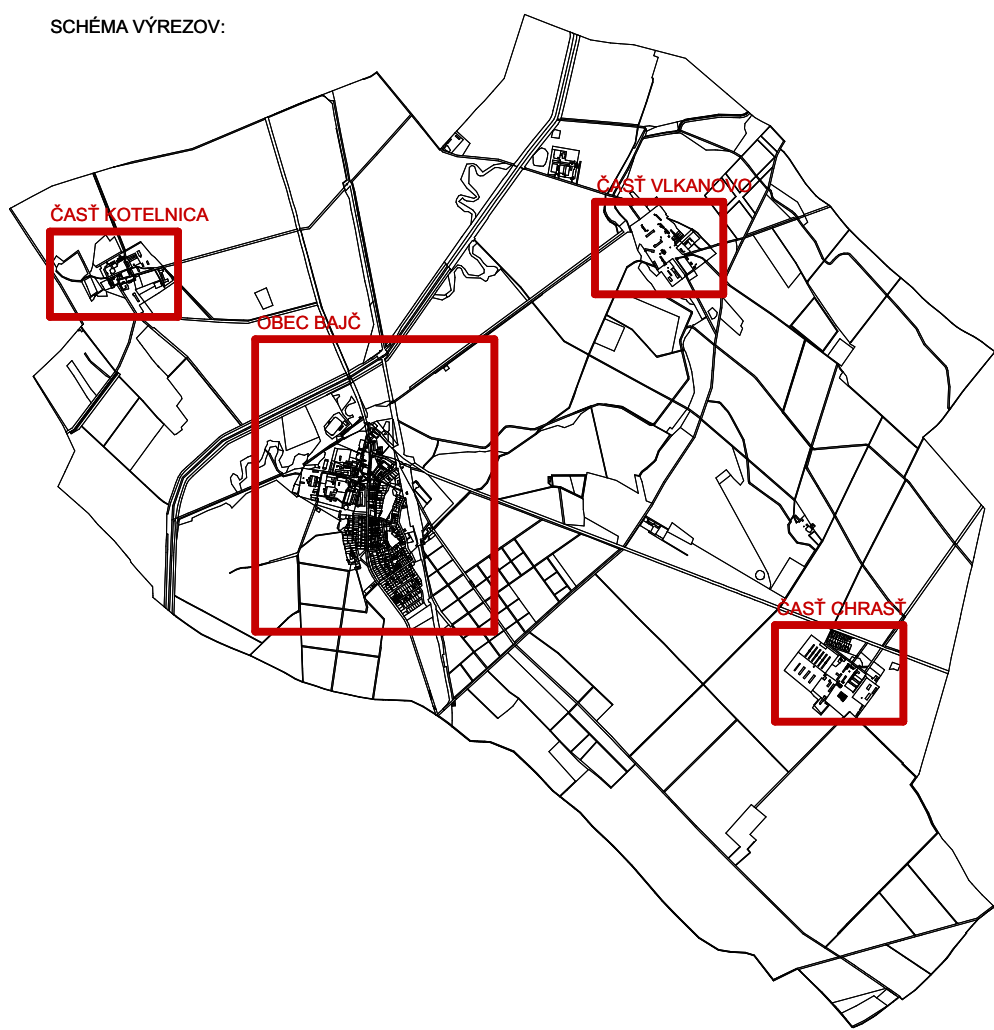

LEGENDA:

	STAV	NÁVRH
Výškové členenie		
Vrstevnicový plán (výškopis)		
Administratívne členenie		
Hranica katastrálneho územia		
Hranica zastavaného územia k 1.1.1990		
Katastrálna mapa		
Rozvojové lokality		
FUNKČNÉ ÚZEMIA - URBANIZOVANÉ		
Územia občianskej vybavenosti		
Cintorín		
Územie verejnej dopravnej infraštruktúry		
Železničná stanica		
Územie verejnej technickej infraštruktúry - telekomunikačné zariadenia a stavby		
Podzemné telekomunikačné vedenie		
Vykryvač siete T-kom		
Vykryvač siete Orange		
Prijímač káblovej televízie a internetu		
Telefónna ústredňa		
Optický kábel KONFERNET- vyprojektovaný		
Územie verejnej technickej infraštruktúry - elektrifikácia		
22kV vzdušné vedenie el. energie		
22kV zemné vedenie el. energie		
Zemný kábel nízkeho napätia		
Trafostanica		
Bod napojenia - elektrina		
Prekládka el. vzdušného vedenia		
FUNKČNÉ ÚZEMIA - NEURBANIZOVANÉ		
Územia vodných tokov a plôch		
Vodné toky a plochy		
Vodohospodársky významný vodný tok		
LIMITY VYUŽITIA ÚZEMIA		
Limity technickej infraštruktúry		
Ochranné pásmo 22kV el. vedenia - 10m		

Návrh
ÚZEMNÝ PLÁN OBCE BAJČ
Nitriansky kraj okres Komárno
Technická infraštruktúra - elektrifikácia, telekomunikácie

OBSTARÁVATEĽ: obec Bajč
SPRACOVATEĽIA: K2 ateliér s.r.o.
Ing. Arch. Rastislav Kočajda
Ing. Arch. Miroslava Kočajdová
Ing. Lucia Ďuračková