


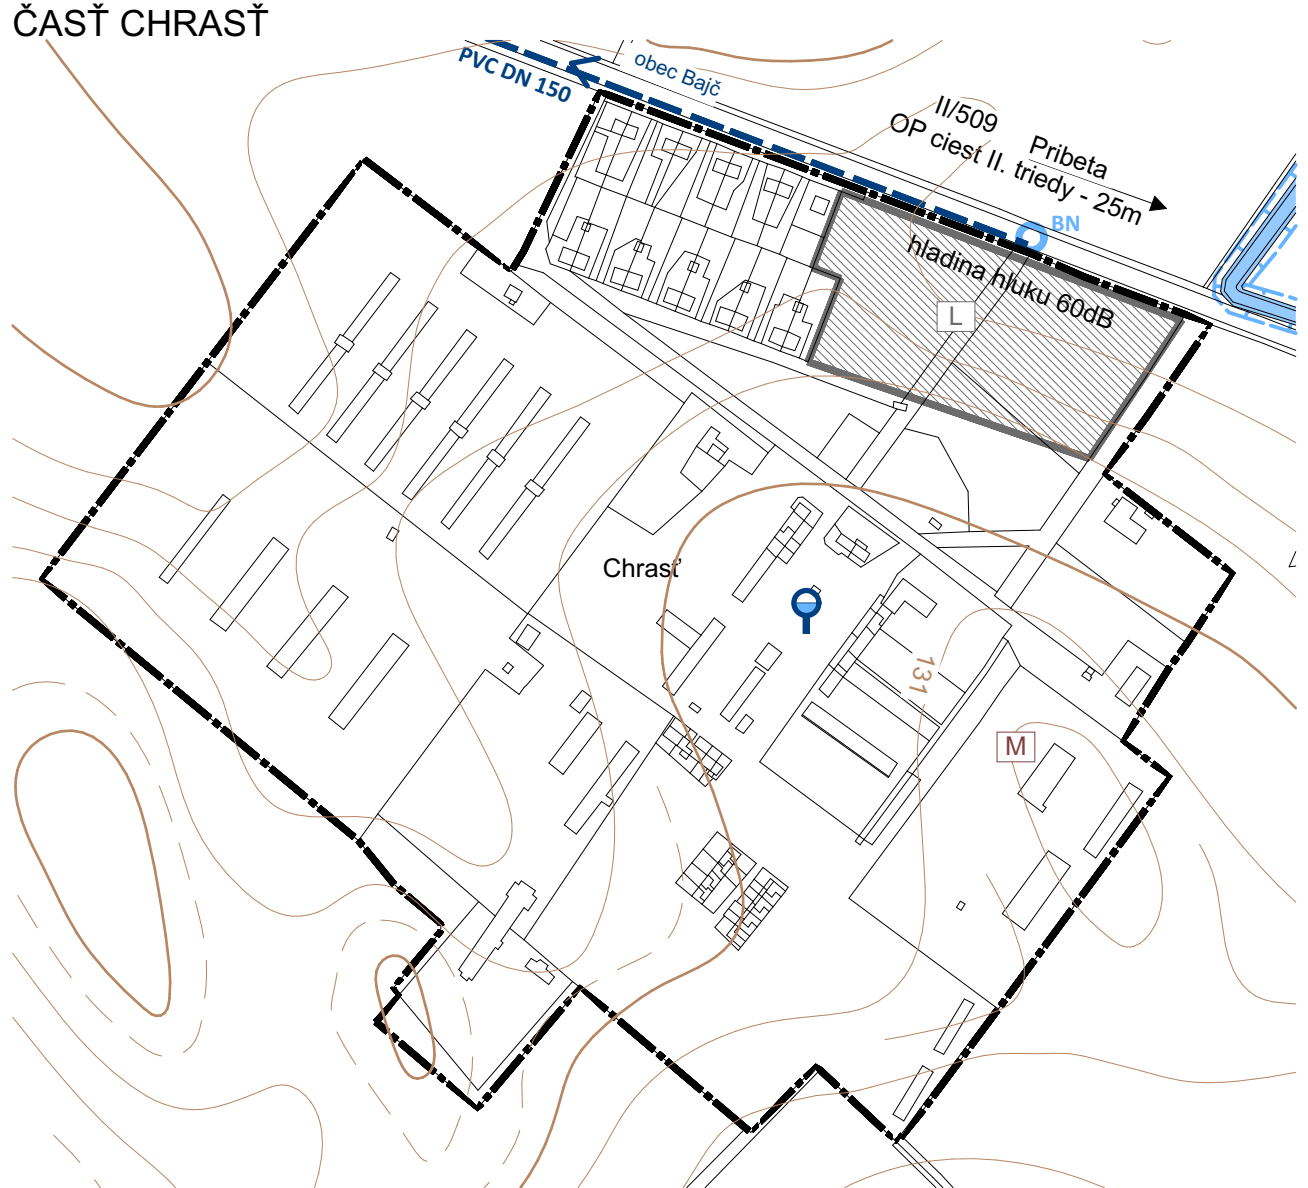


SCHÉMA VÝREZOV:

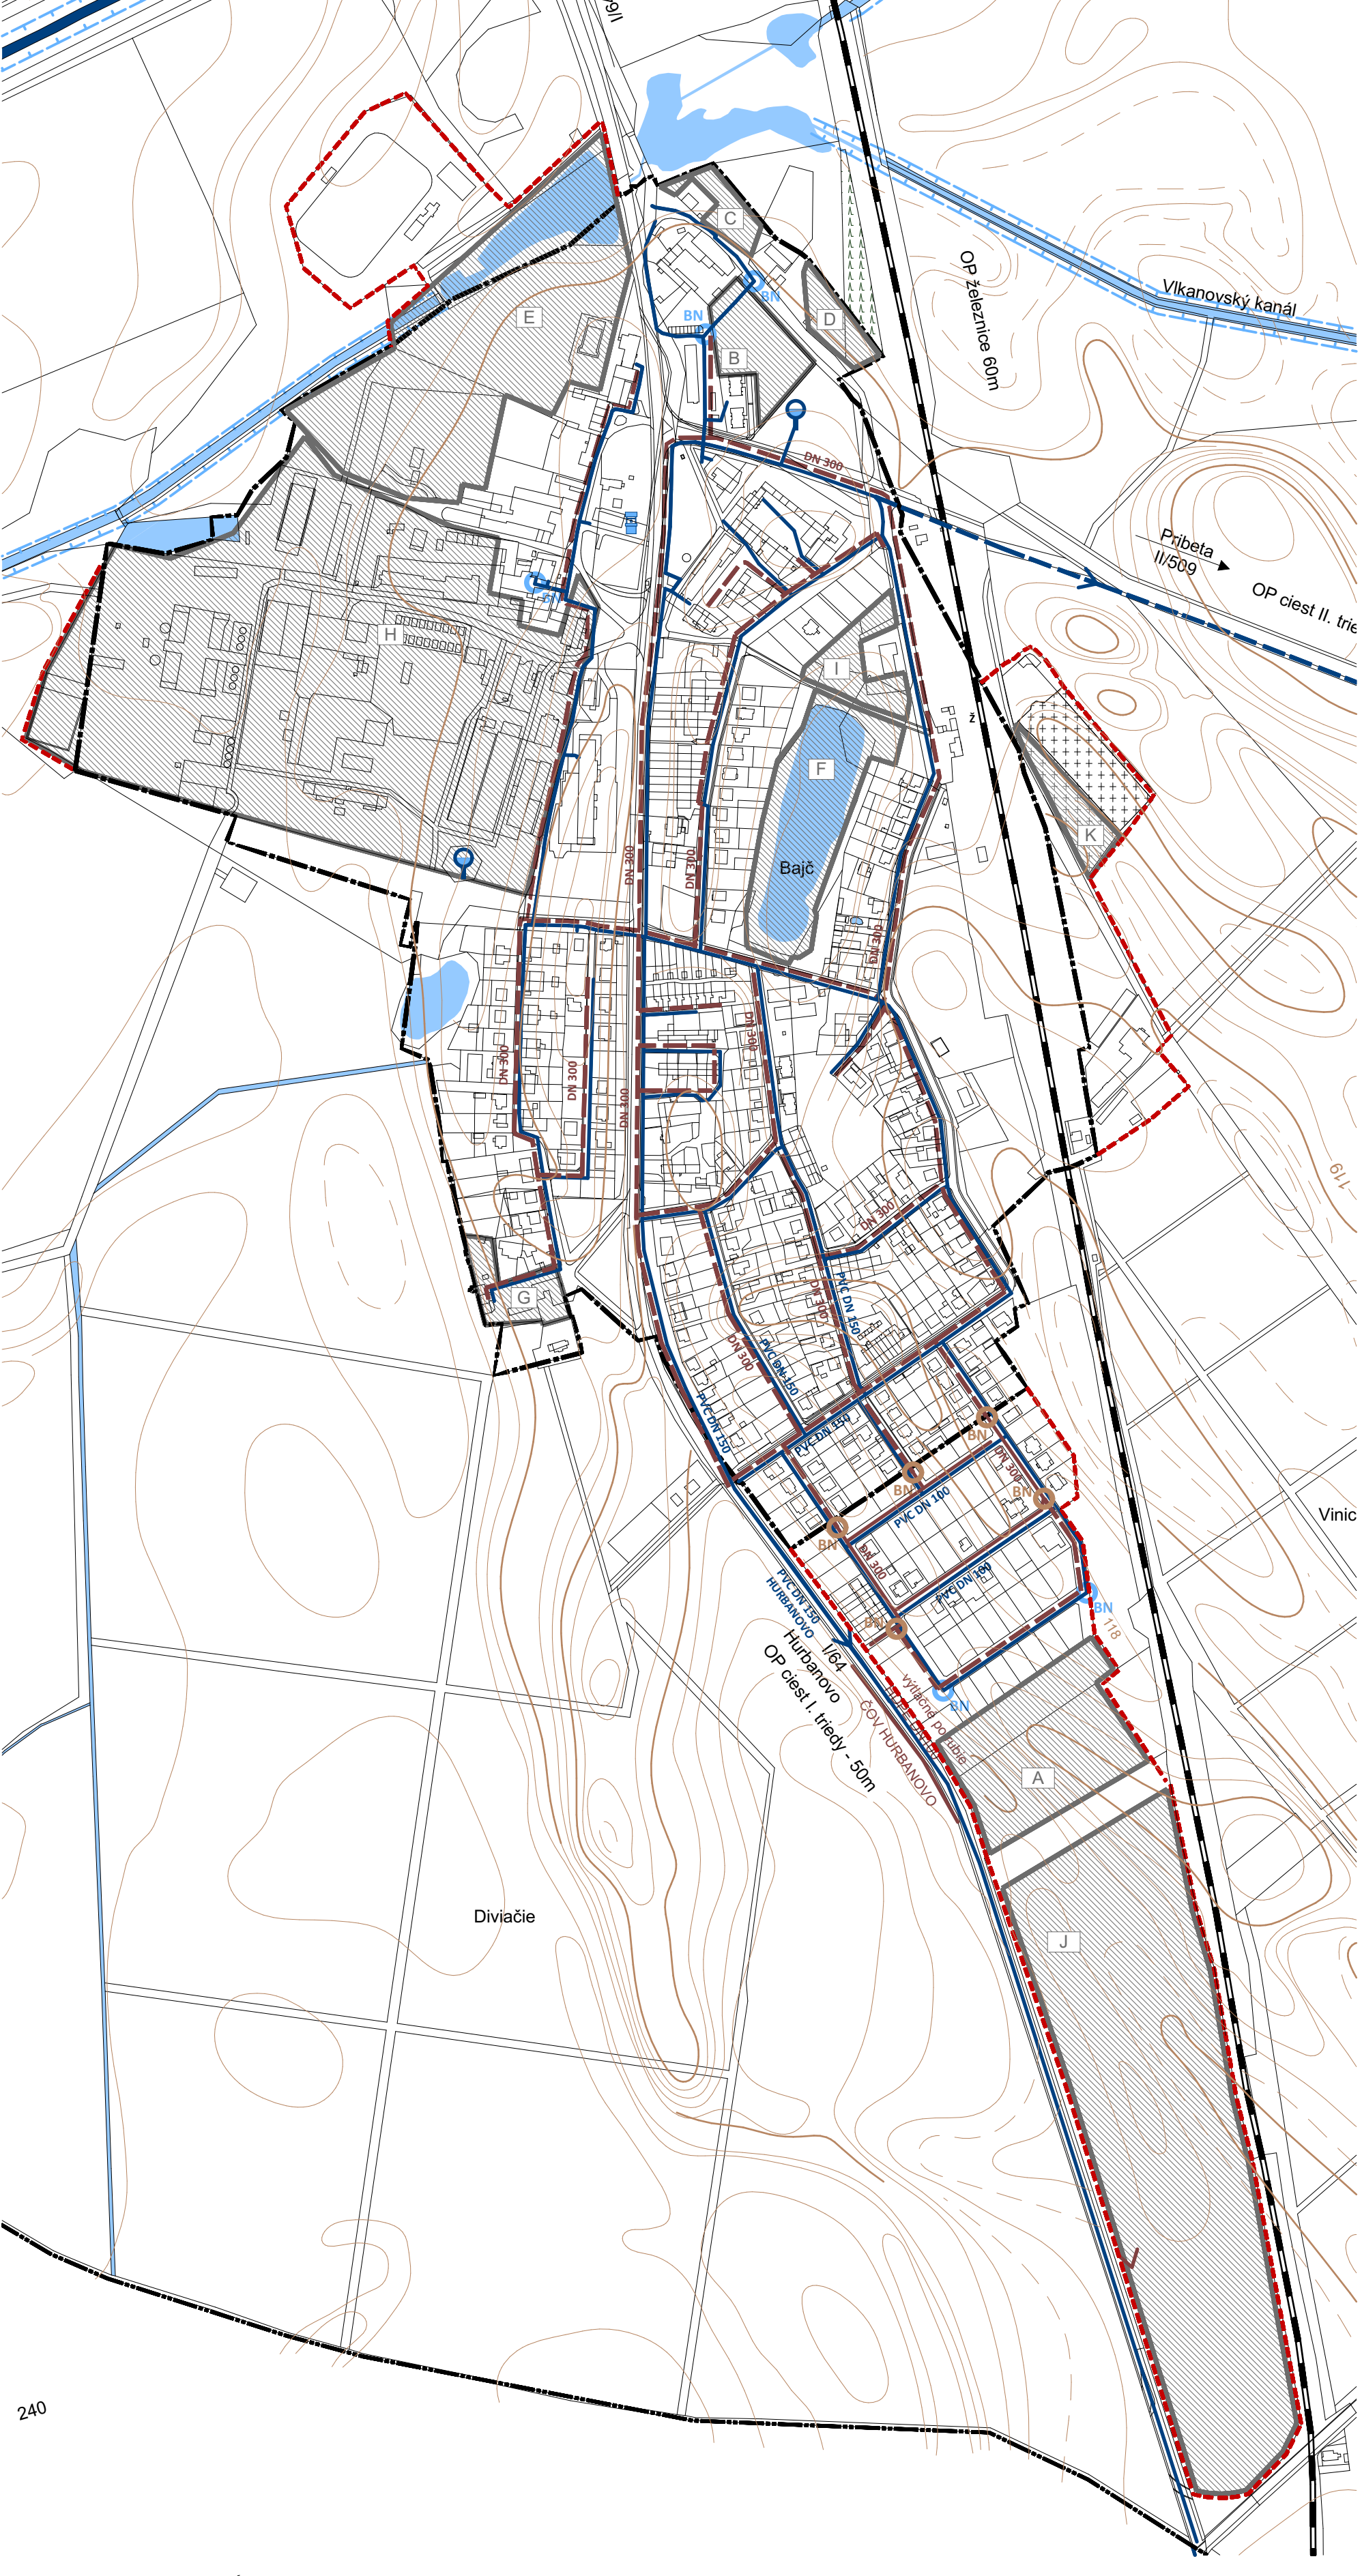

LEGENDA:		STAV	NÁVRH
Výškové členenie			
Vrstevnicový plán (výškopis)			
Administratívne členenie			
Hranica zastavaného územia k 1.1.1990			
Katastrálna mapa			
Rozvojové lokality			
FUNKČNÉ ÚZEMIA - URBANIZOVANÉ			
Územia občianskej vybavenosti			
Cintorín			
Územie verejnej dopravnej infraštruktúry			
Železničná trať			
Územie verejnej technickej infraštruktúry- Vodné hospodárstvo			
Vodovodné potrubie			
Kanalizačné potrubie			
Vodojem - funkčný/ nefunkčný			
Studňa			
Závlahový systém			
Bod napojenia - vodovod			
Bod napojenia - Kanalizácia			
FUNKČNÉ ÚZEMIA - NEURBANIZOVANÉ			
Územia vodných tokov a plôch			
Vodné toky a plochy			
Vodohospodársky významný vodný tok			

Návrh

ÚZEMNÝ PLÁN OBCE BAJČ

Nitriansky kraj

okres Komárno

Technická infraštruktúra - vodné hospodárstvo

OBSTARÁVATEL:

SPRACOVATELIA:

obec Bajč

K2 ateliér s.r.o.
Ing. Arch. Rastislav Kočajda
Ing. Arch. Miroslava Kočajdová
Ing. Lucia Duračková