


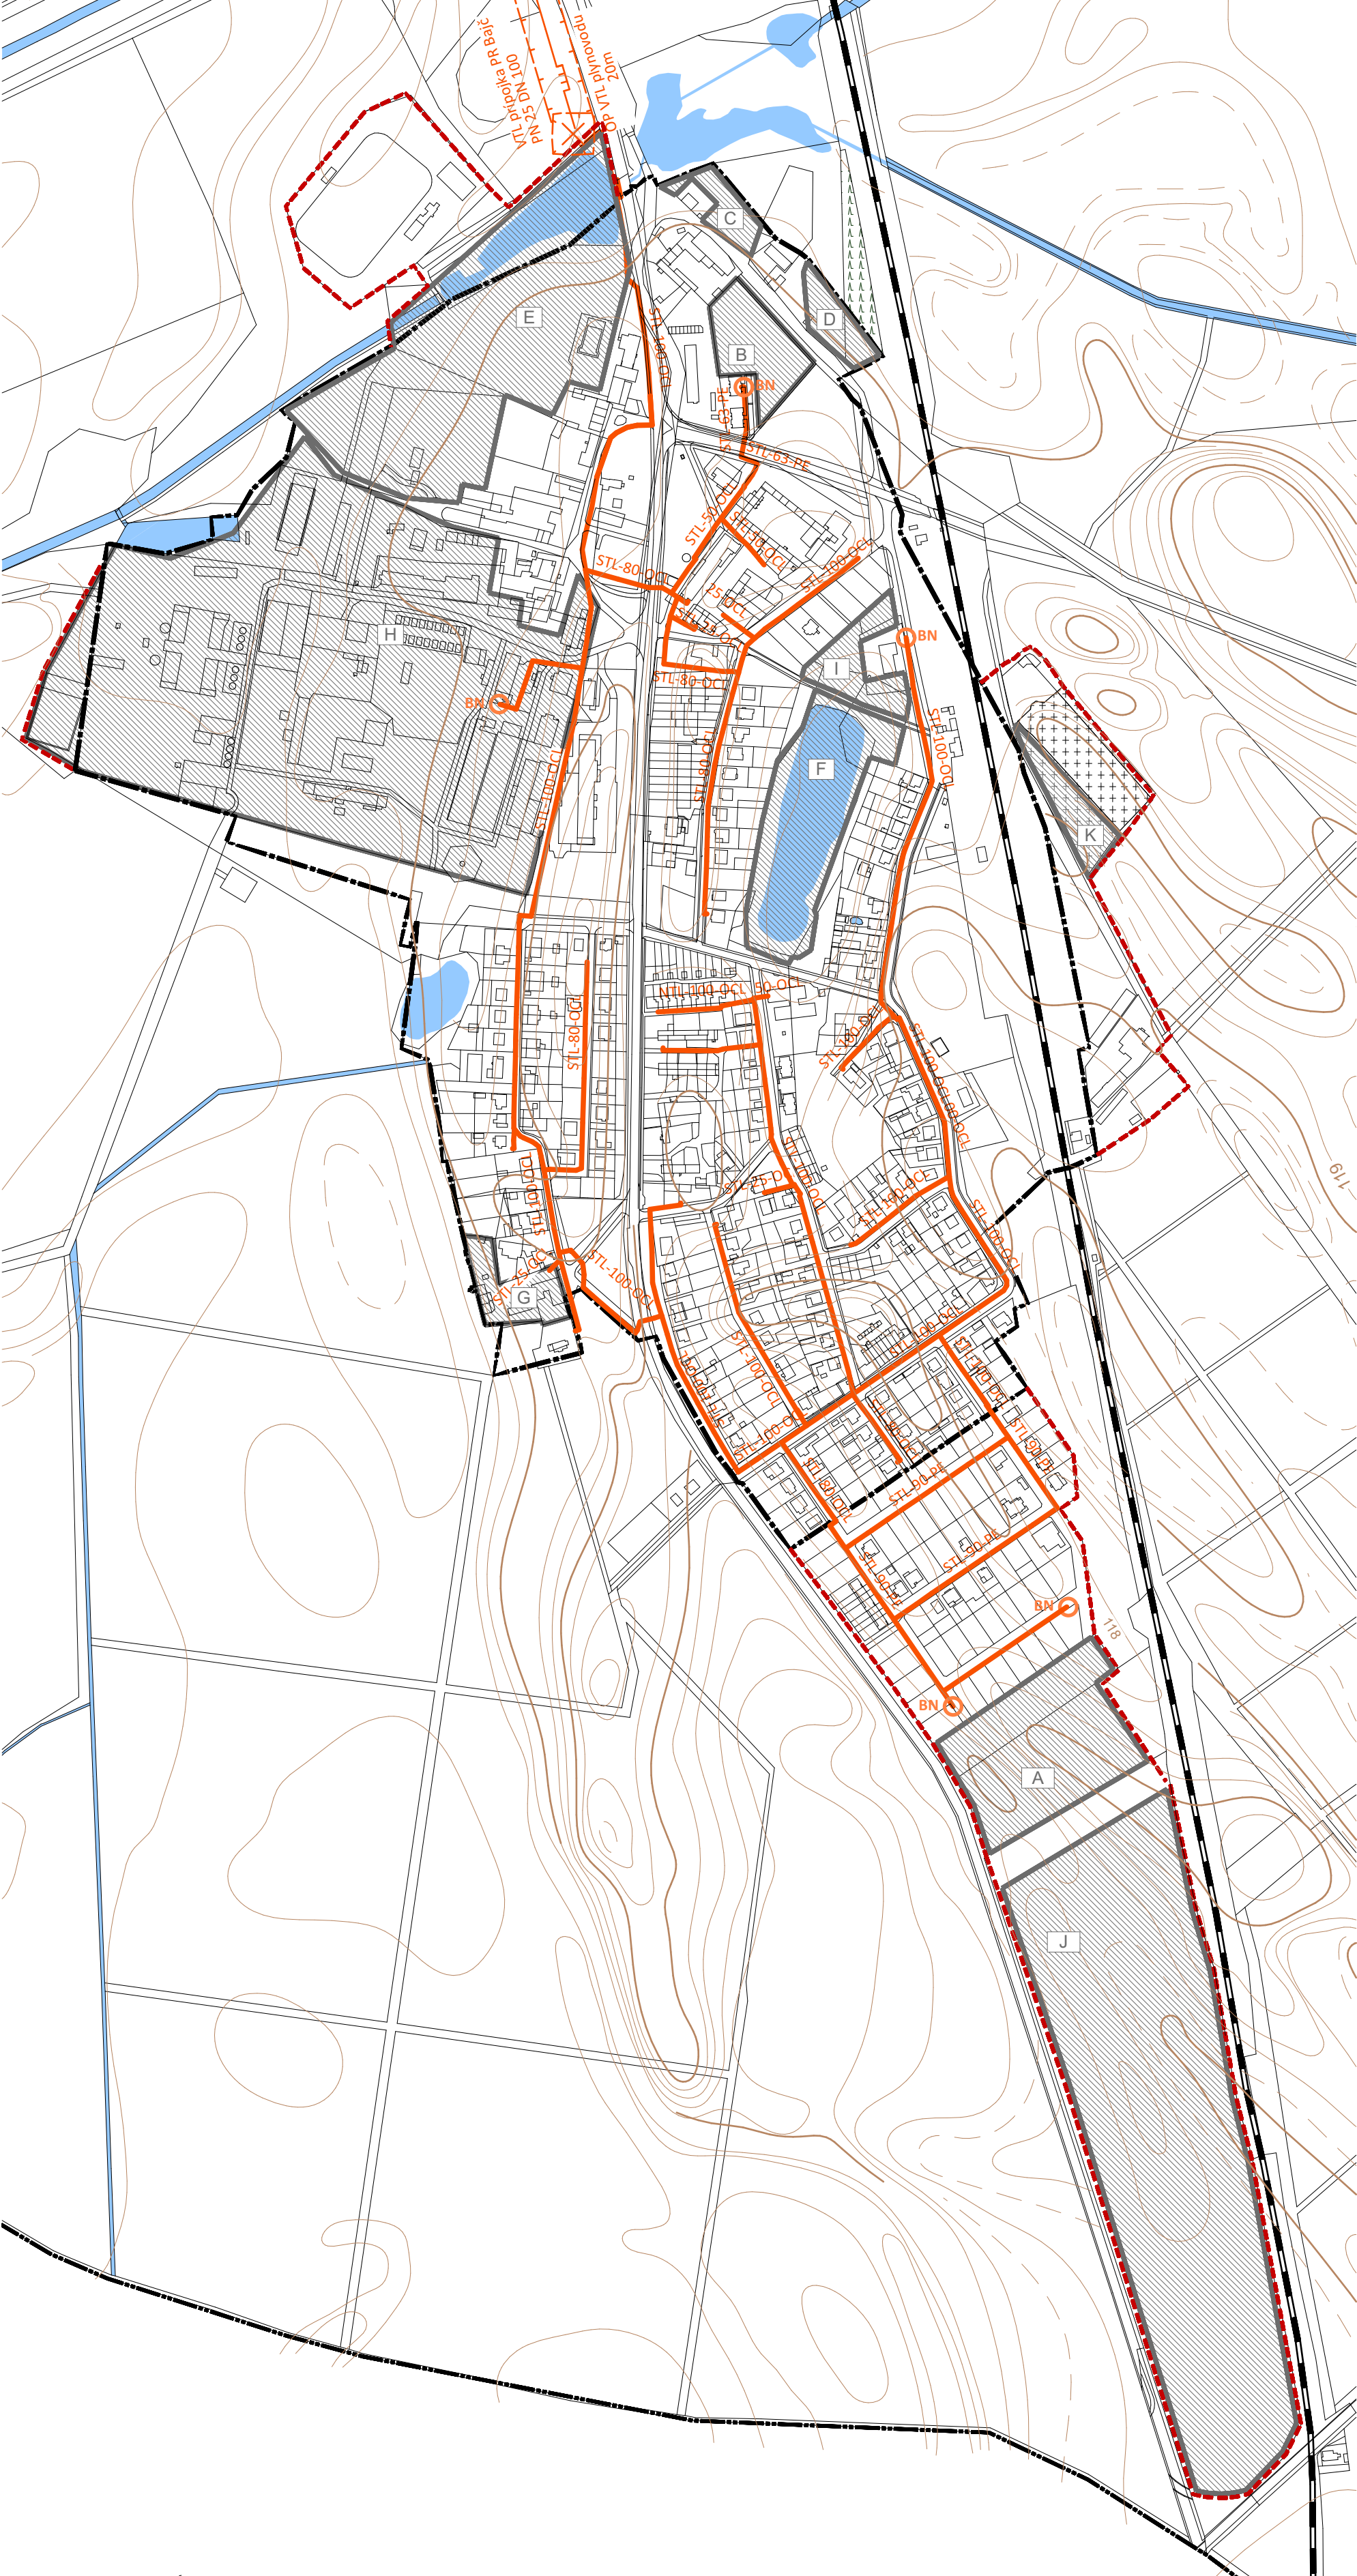

LEGENDA:

	STAV	NÁVRH
Výškové členenie		
Vrstevnicový plán (výškopis)		
Administratívne členenie		
Hranica zastavaného územia k 1.1.1990		
Katastrálna mapa		
Rozvojové lokality		
FUNKČNÉ ÚZEMIA - URBANIZOVANÉ		
Územia občianskej vybavenosti		
Cintorín		
Územie verejnej dopravnej infraštruktúry		
Železničná trať		
Územie verejnej technickej infraštruktúry- Plynifikácia		
VTL plynovod		
STL plynovod		
Regulačná stanica VTL-STL		
Bod napojenia - plyn		
FUNKČNÉ ÚZEMIA - NEURBANIZOVANÉ		
Územia vodných tokov a plôch		
Vodné toky a plochy		
LIMITY VYUŽITIA ÚZEMIA		
Limity technickej infraštruktúry		
Ochranné pásmo VTL plynovodu - 20m		

Koncept A

ÚZEMNÝ PLÁN OBCE BAJČ

Nitriansky kraj okres Komárno

Technická infraštruktúra - plynifikácia

OBSTARÁVATEĽ:	obec Bajč
SPRACOVATEĽIA:	K2 ateliér s.r.o. Ing. Arch. Rastislav Kočajda Ing. Arch. Miroslava Kočajdová Ing. Lucia Duračková

